
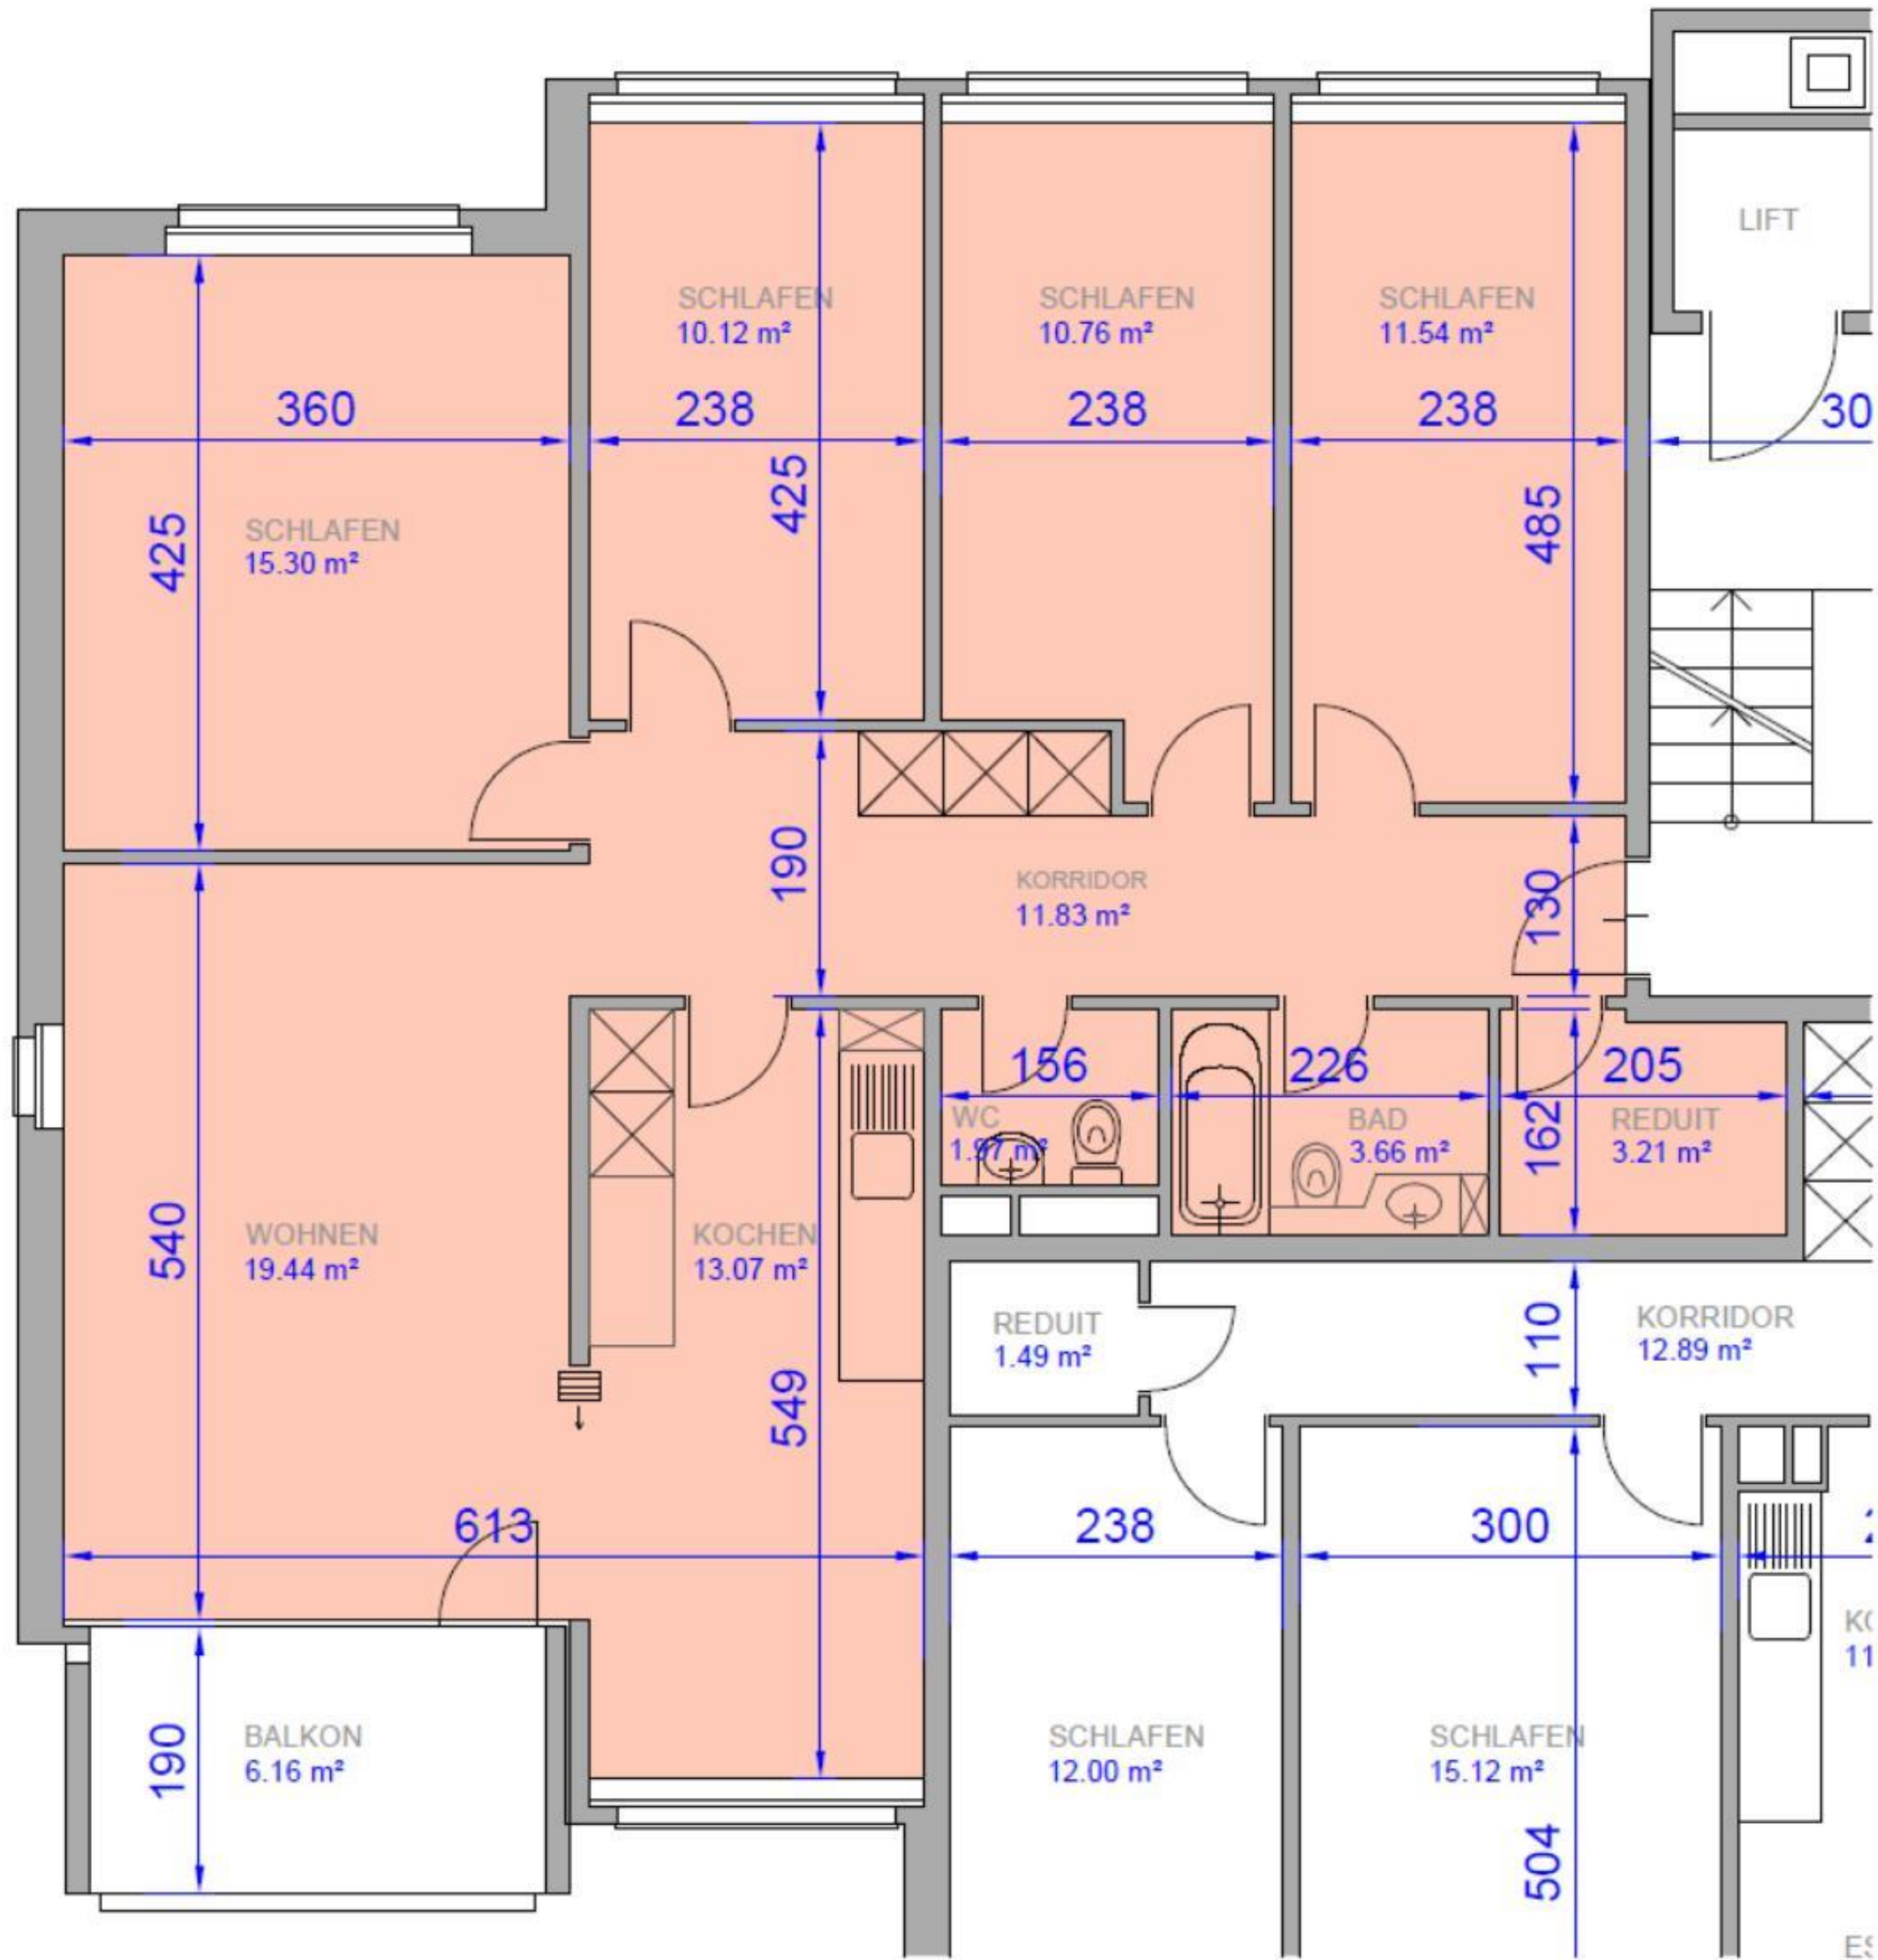


Alpenstrasse 2, Sursee

1032 5.5 Zi-Wohnung 3. OG rechts

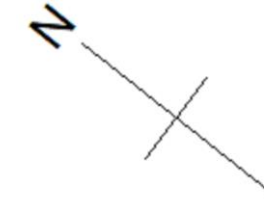

NETTOWOHNUNGSFLÄCHE = 100.90 m²

DER GRUNDRISS WURDE AB DEN BESTEHENDEN WERKPLÄNEN, SOWIE DURCH ERGÄNZENDE MASSAUFNAHMEN DURCH DIE WBG, AUF CAD DIGITALISIERT. OHNE VORGÄNGIGE KONTROLLE DER PLÄNE AUF RICHTIGKEIT VOR ORT.