
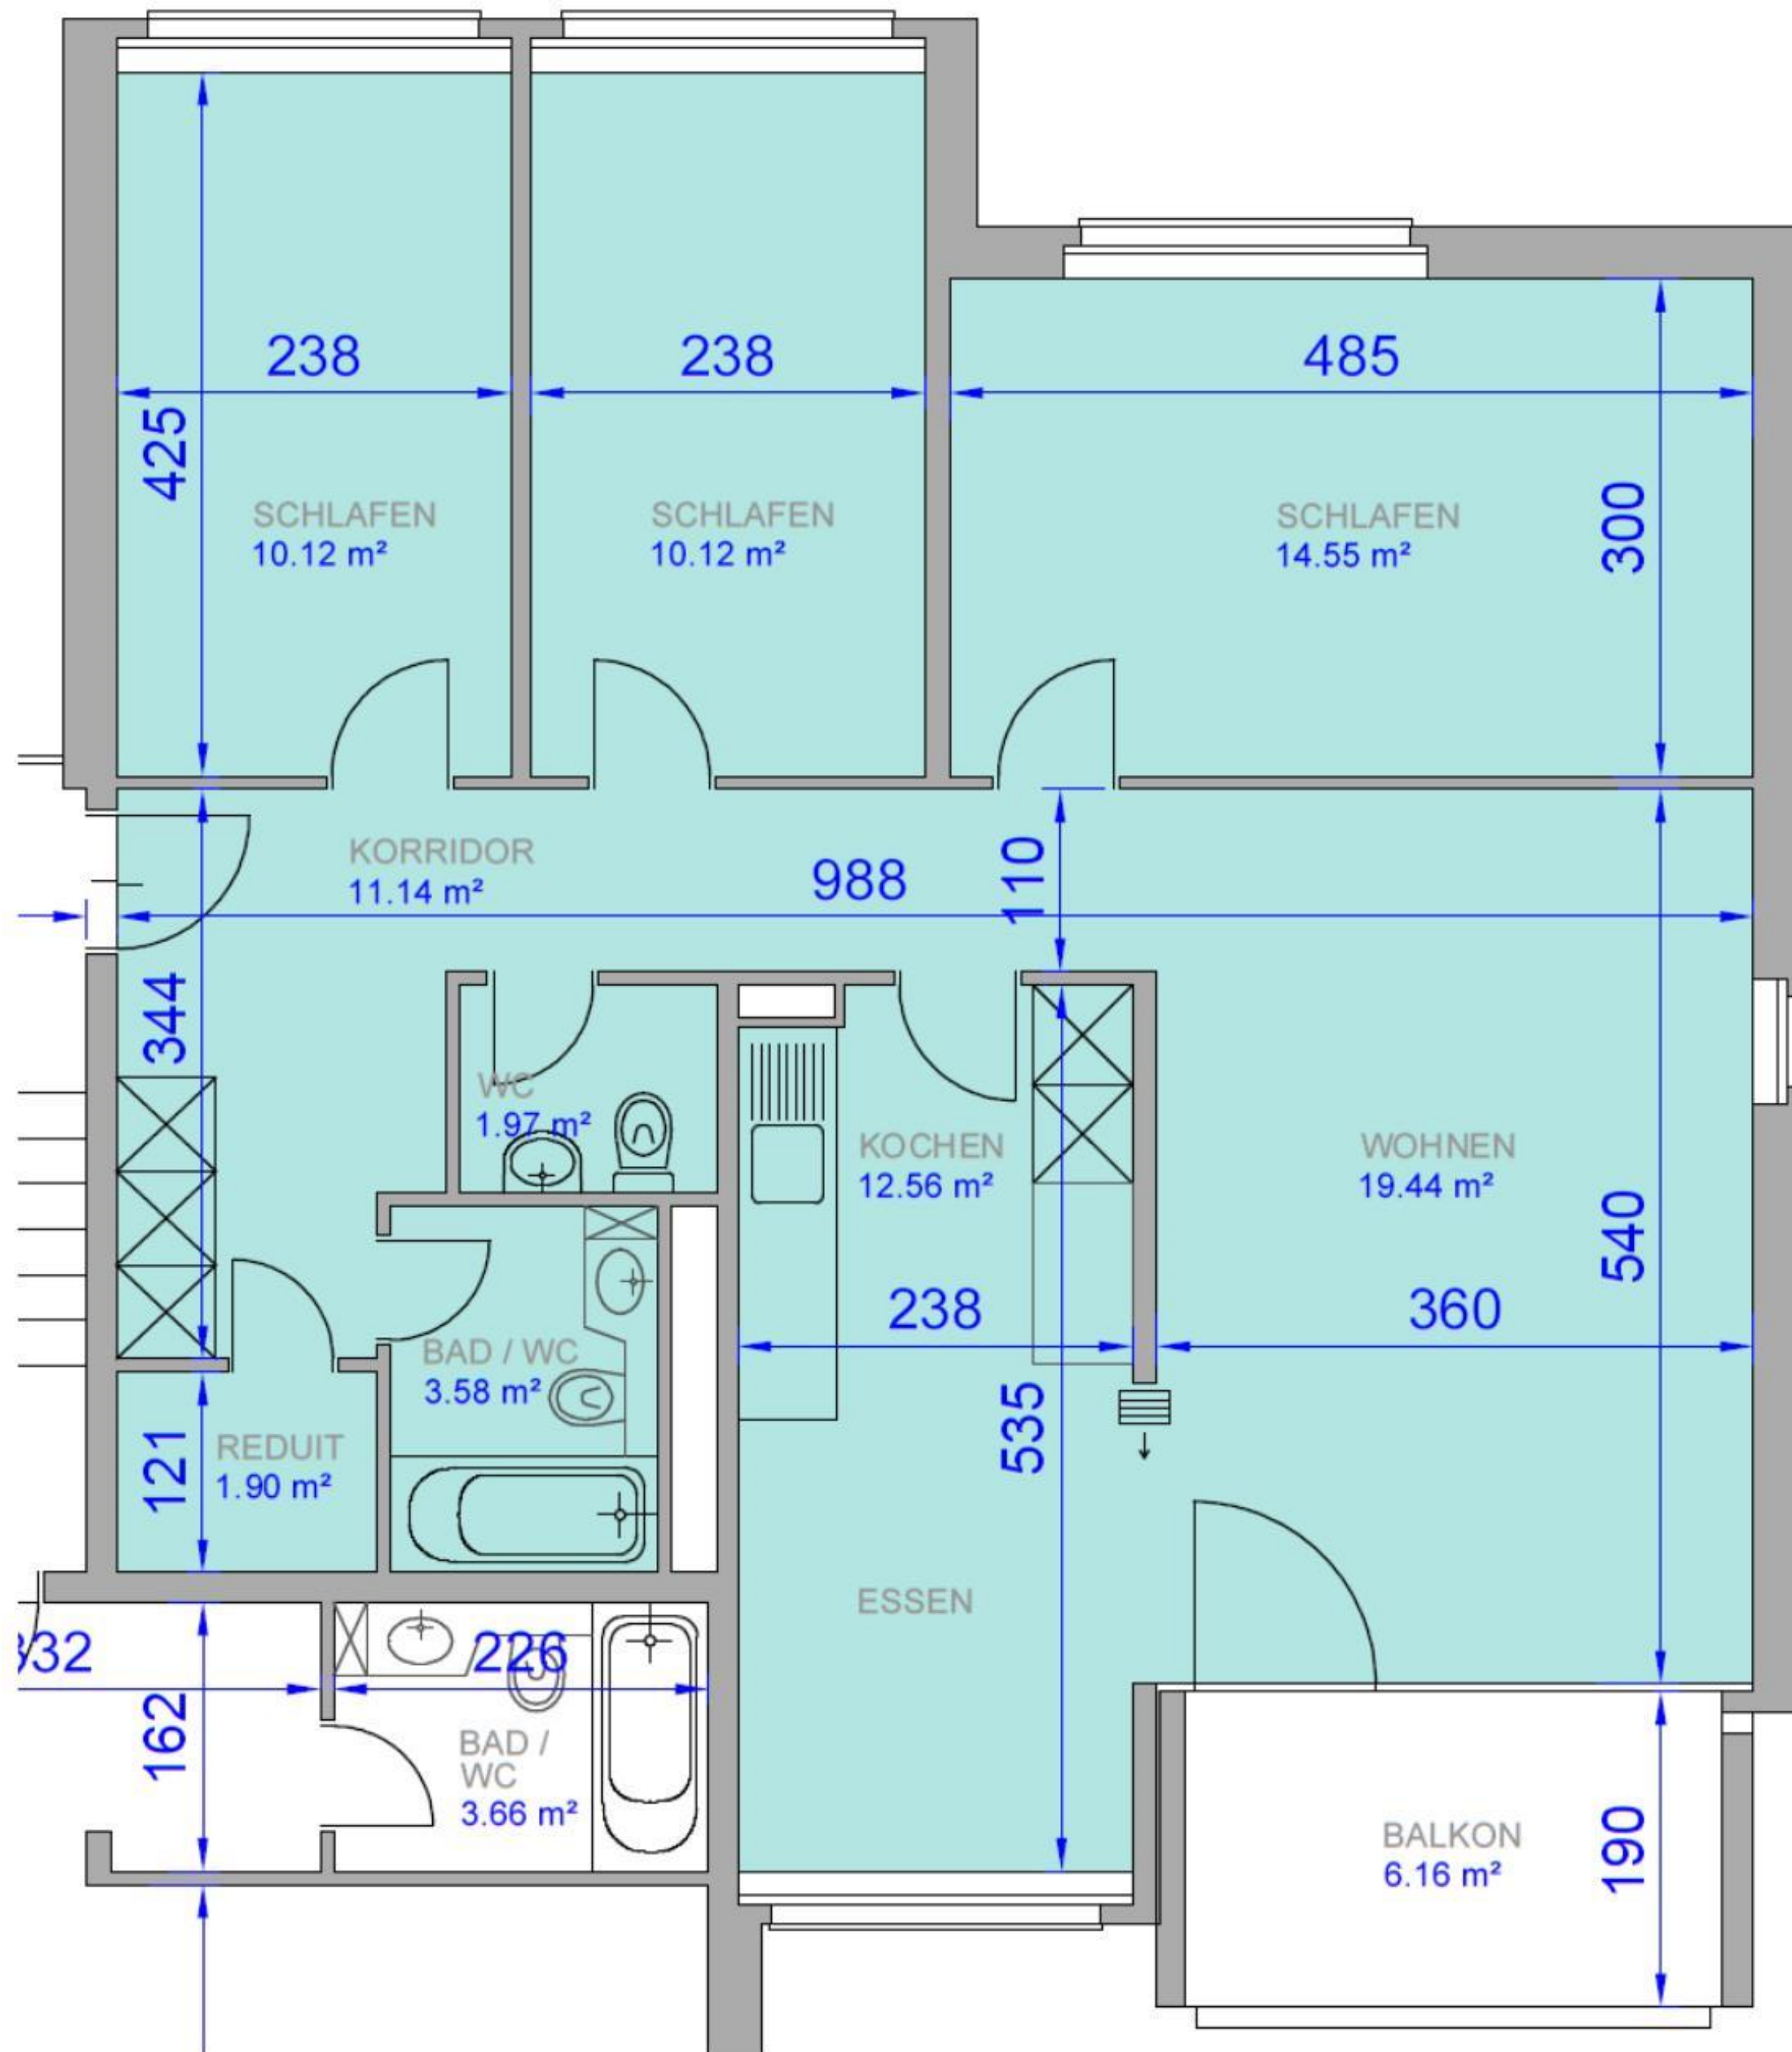


Alpenstrasse 2, Sursee

1061 4.5 Zi-Wohnung 6. OG links

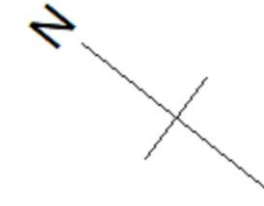

NETTOWOHNUNGSFLÄCHE = 85.38 m²

DER GRUNDRISS WURDE AB DEN BESTEHENDEN WERKPLÄNEN, SOWIE DURCH ERGÄNZENDE MASSAUFNAHMEN DURCH DIE WBG, AUF CAD DIGITALISIERT. OHNE VORGÄNGIGE KONTROLLE DER PLÄNE AUF RICHTIGKEIT VOR ORT.