
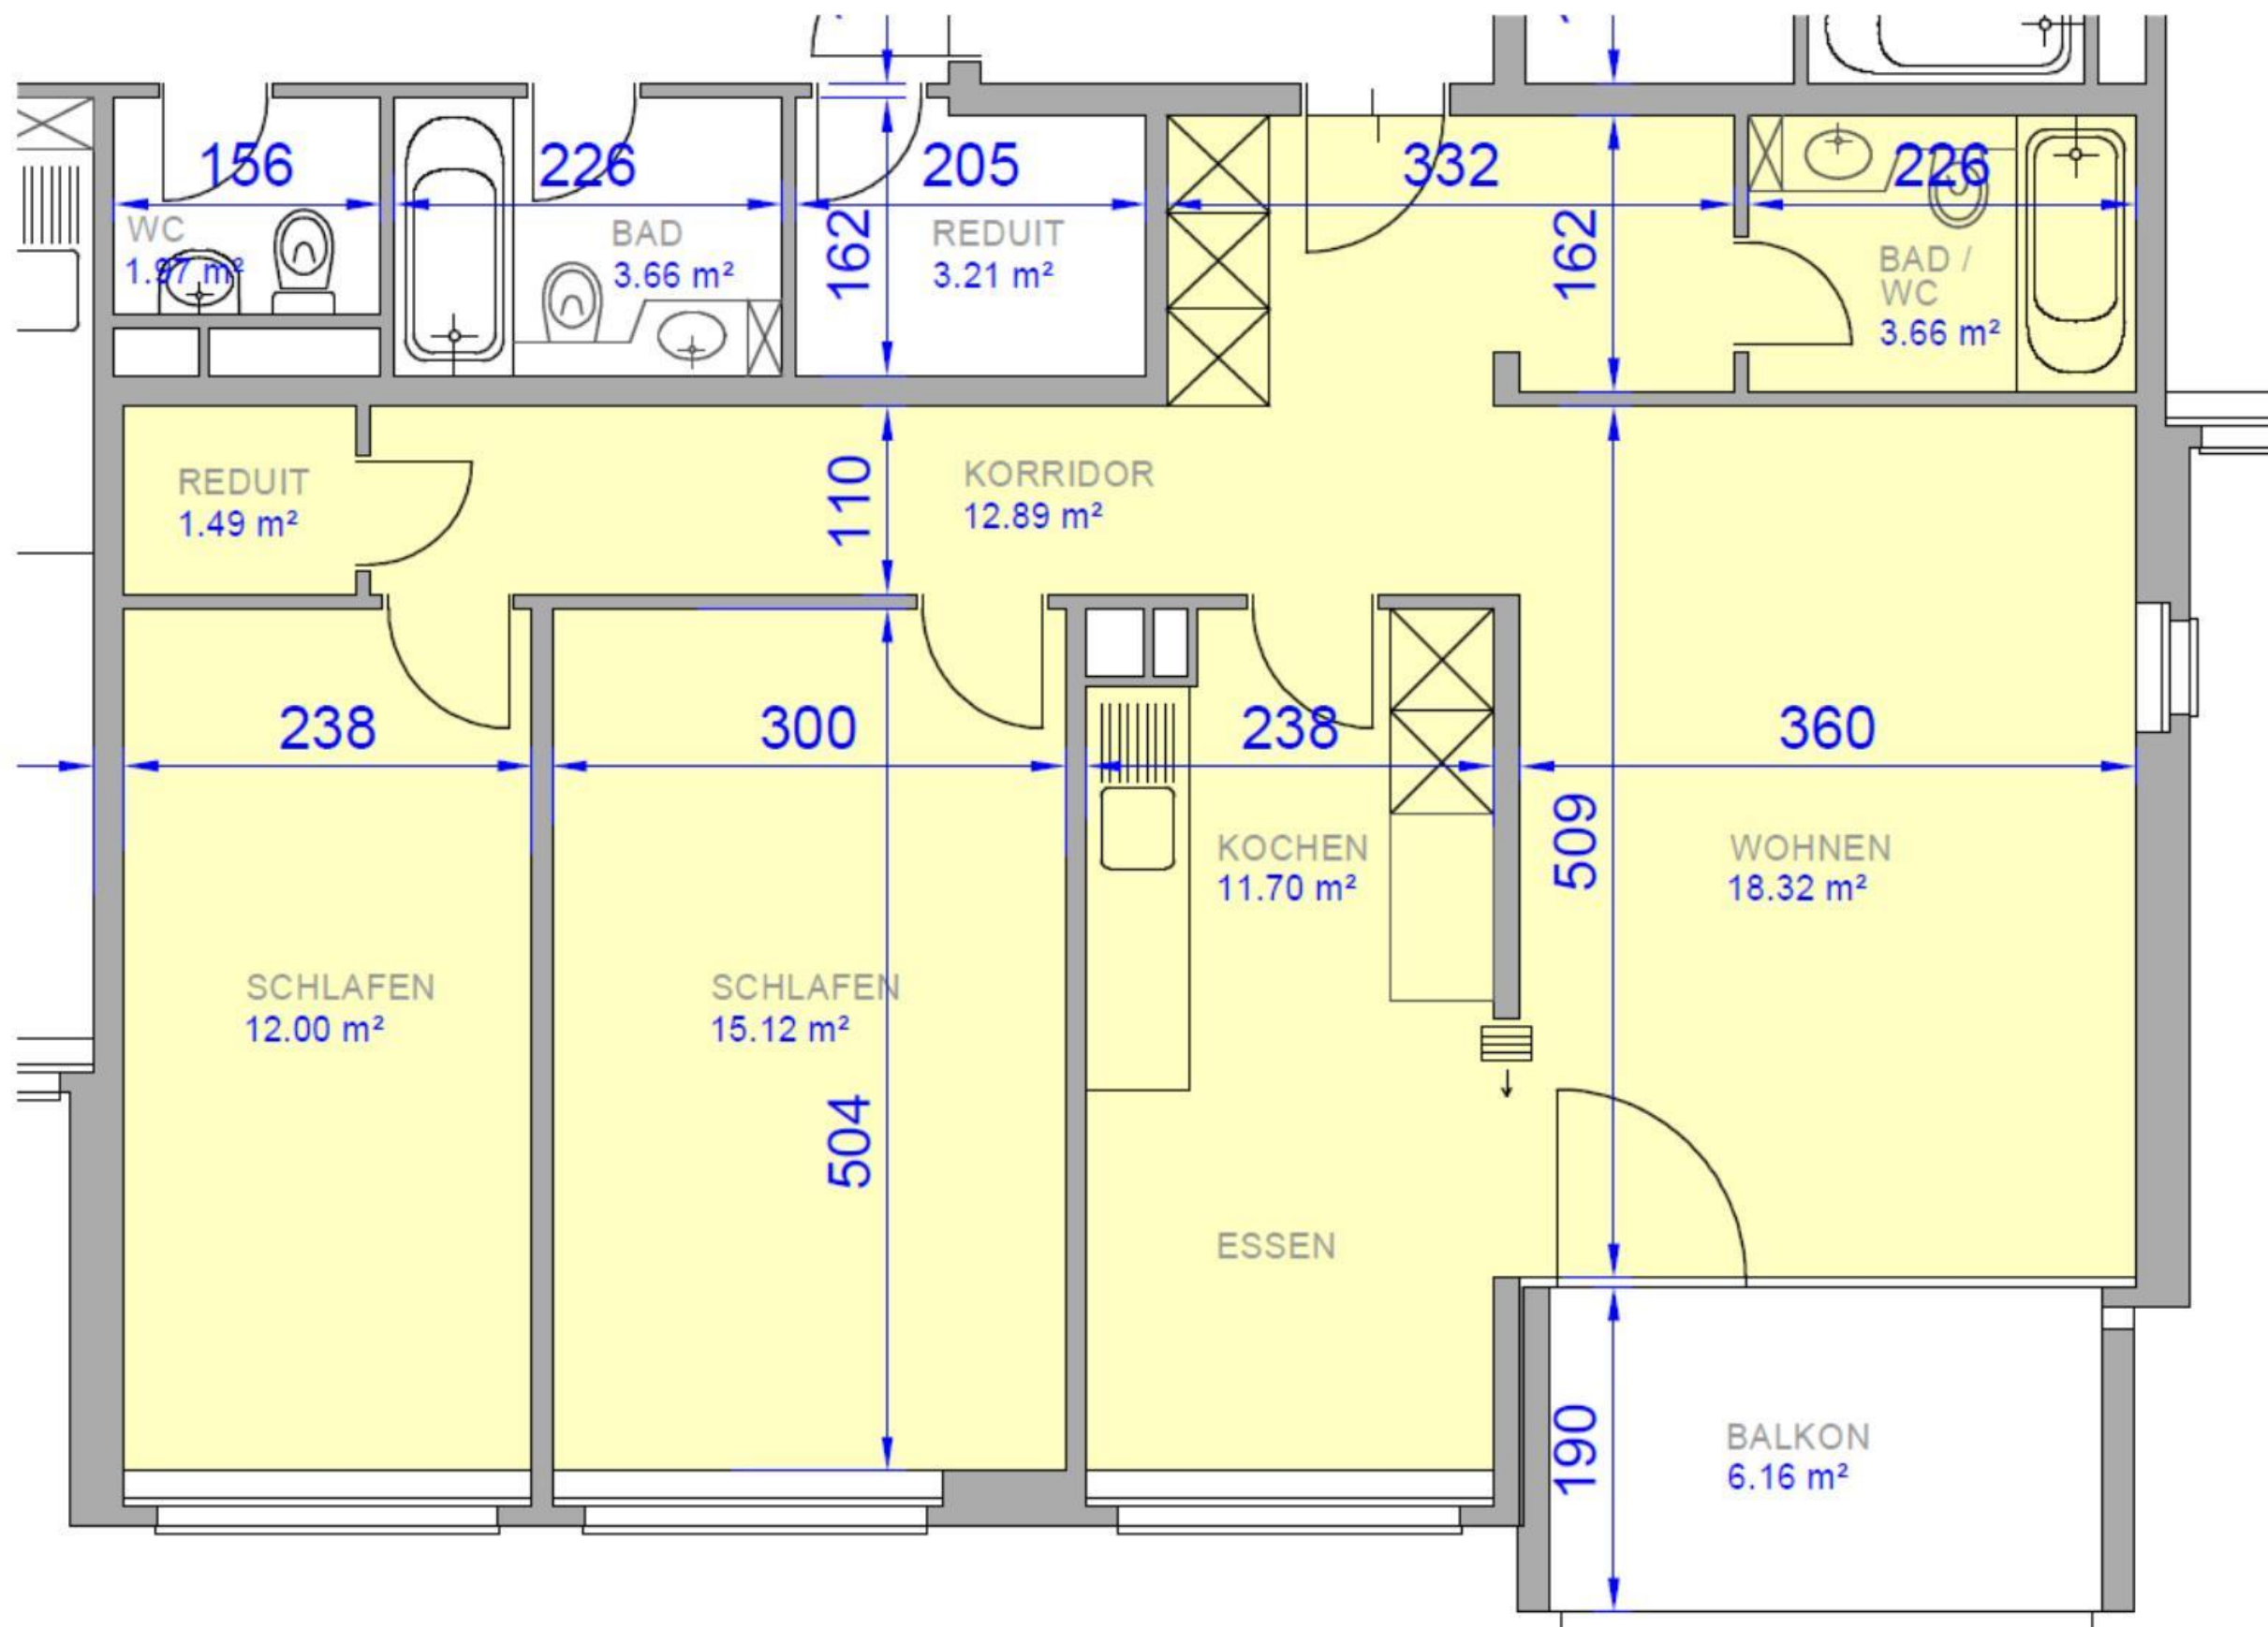


Alpenstrasse 2, Sursee

1073 3.5 Zi-Wohnung 7. OG mitte

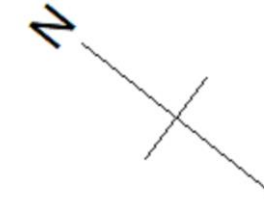

NETTOWOHNUNGSFLÄCHE = 75.18 m²

DER GRUNDRISS WURDE AB DEN BESTEHENDEN WERKPLÄNEN, SOWIE DURCH ERGÄNZENDE MASSAUFNAHMEN DURCH DIE WBG, AUF CAD DIGITALISIERT. OHNE VORGÄNGIGE KONTROLLE DER PLÄNE AUF RICHTIGKEIT VOR ORT.