
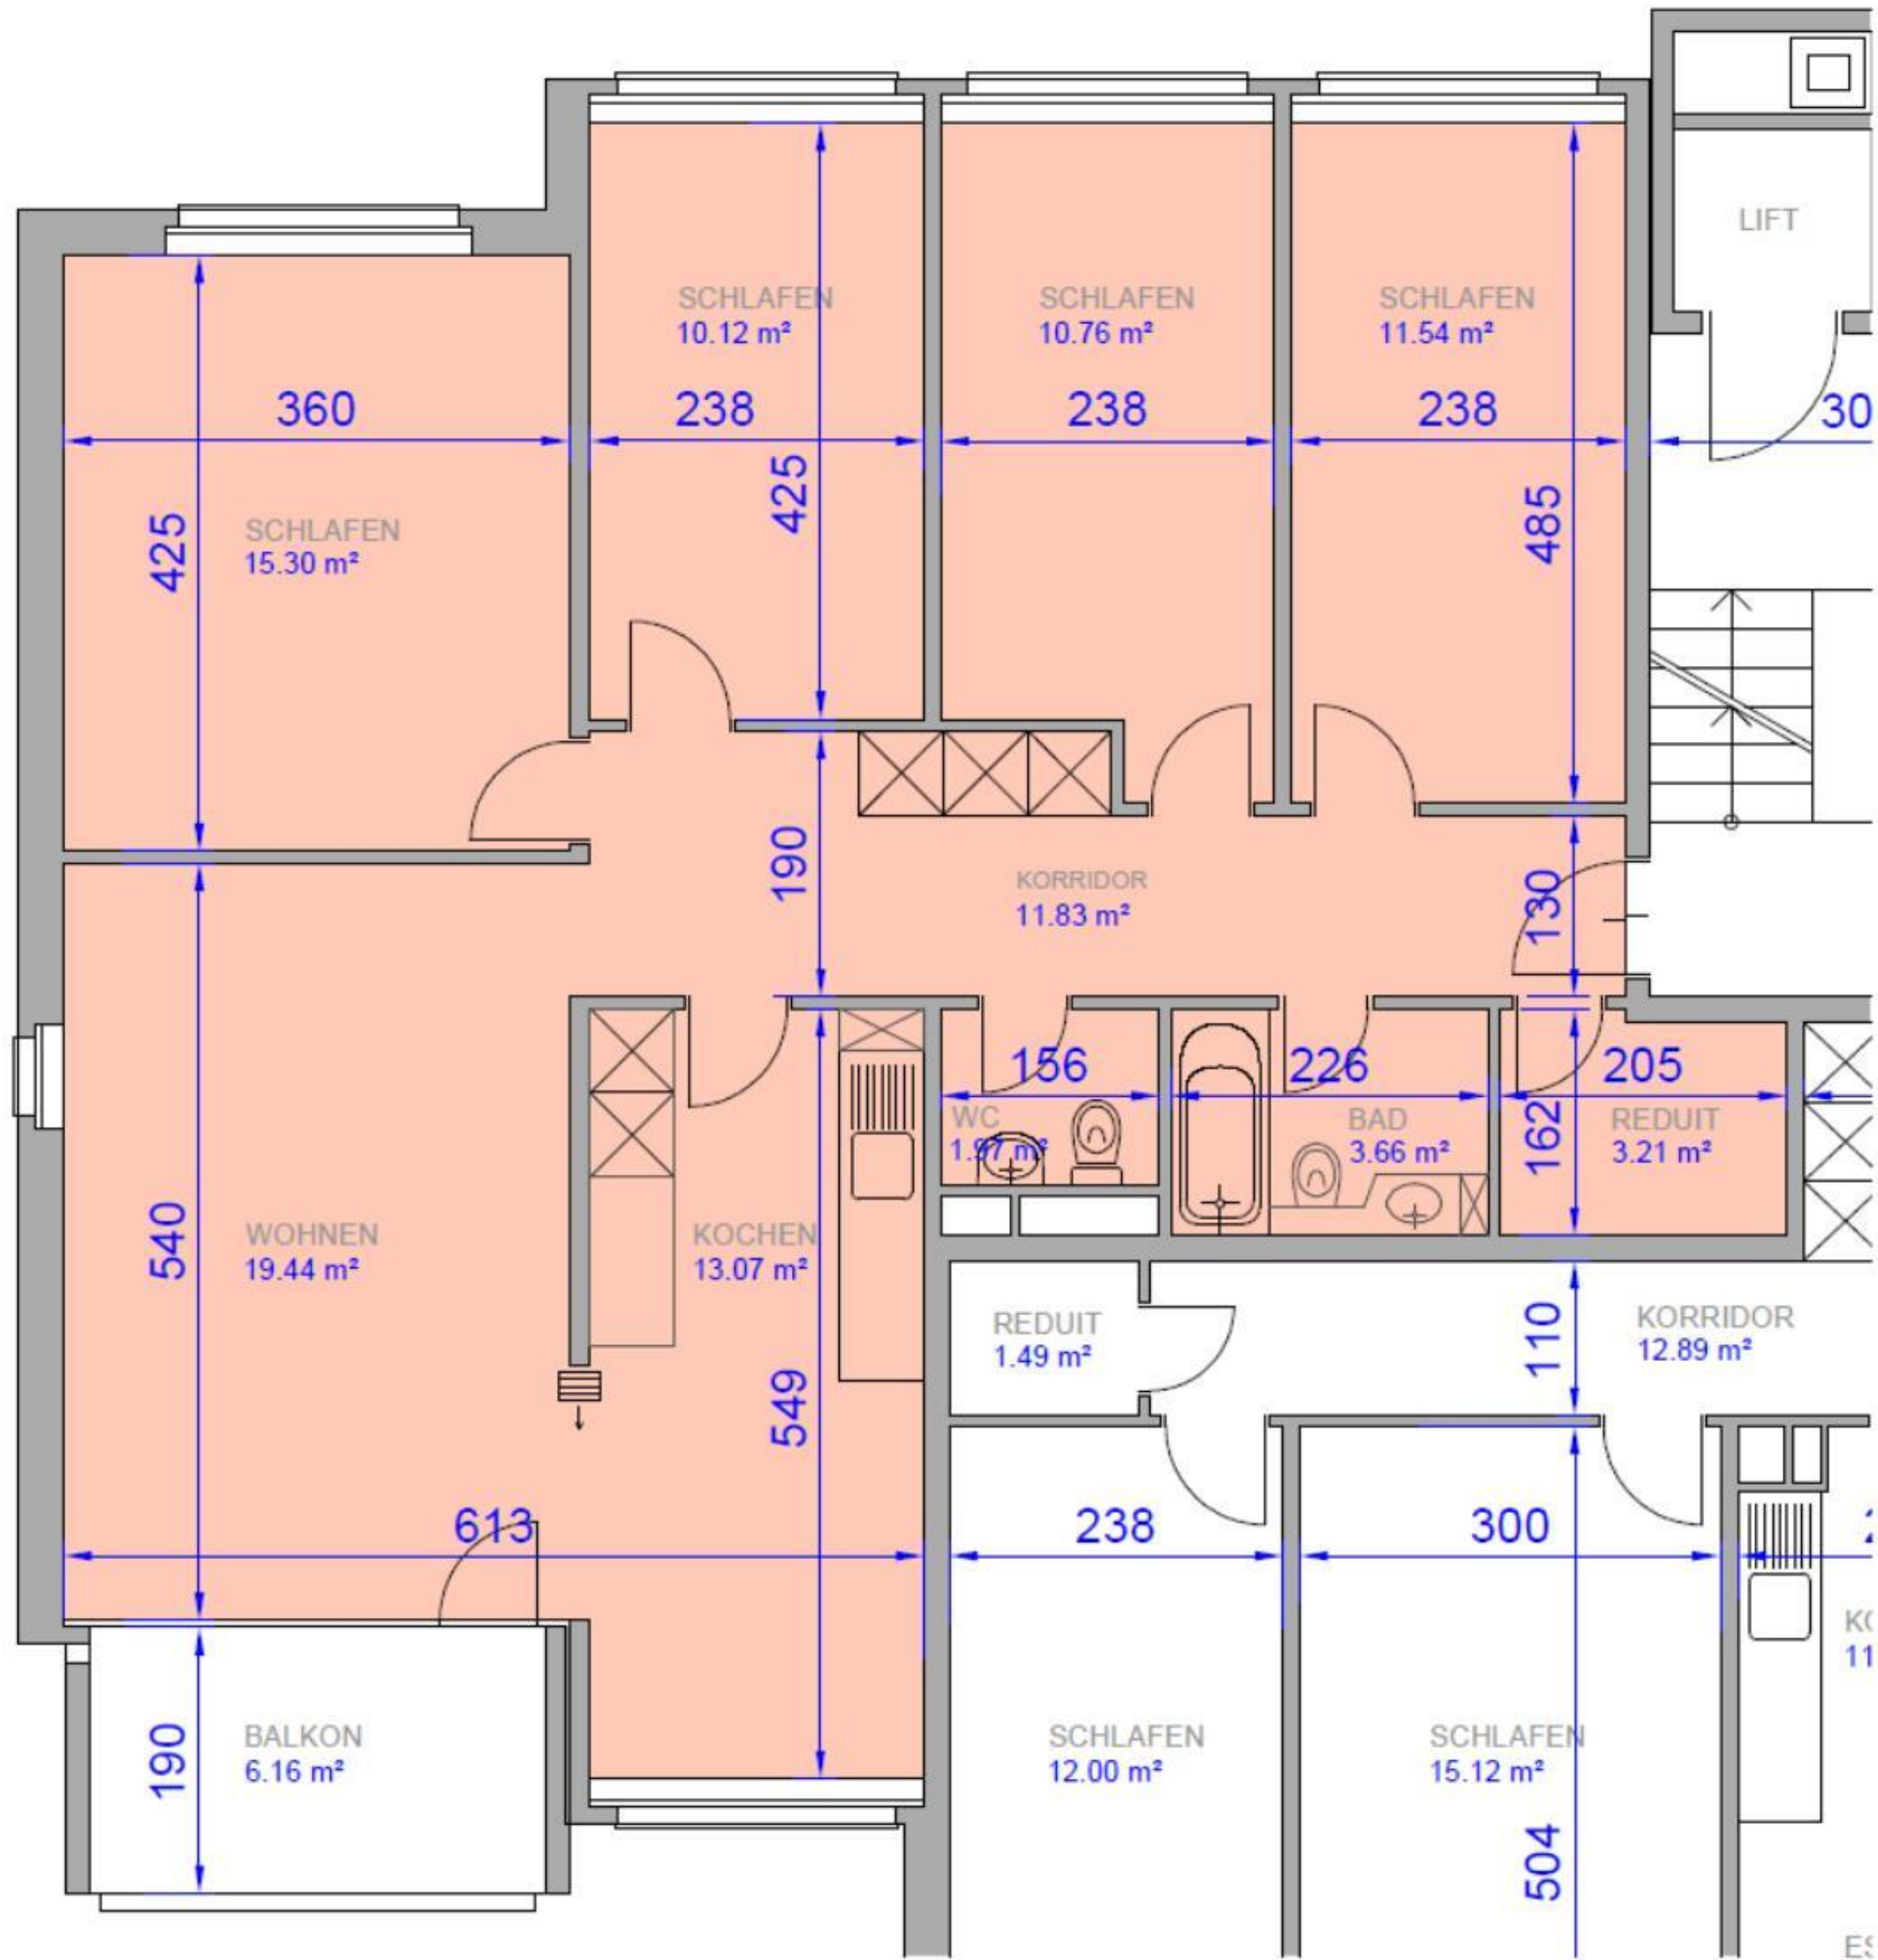


# Alpenstrasse 2, Sursee

## 1082 5.5 Zi-Wohnung 8. OG rechts

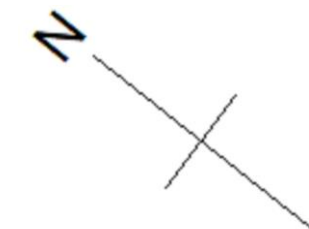

NETTOWOHNUNGSFLÄCHE = 100.90 m<sup>2</sup>

DER GRUNDRISS WURDE AB DEN BESTEHENDEN WERKPLÄNEN, SOWIE DURCH ERGÄNZENDE MASSAUFNAHMEN DURCH DIE WBG, AUF CAD DIGITALISIERT. OHNE VORGÄNGIGE KONTROLLE DER PLÄNE AUF RICHTIGKEIT VOR ORT.