
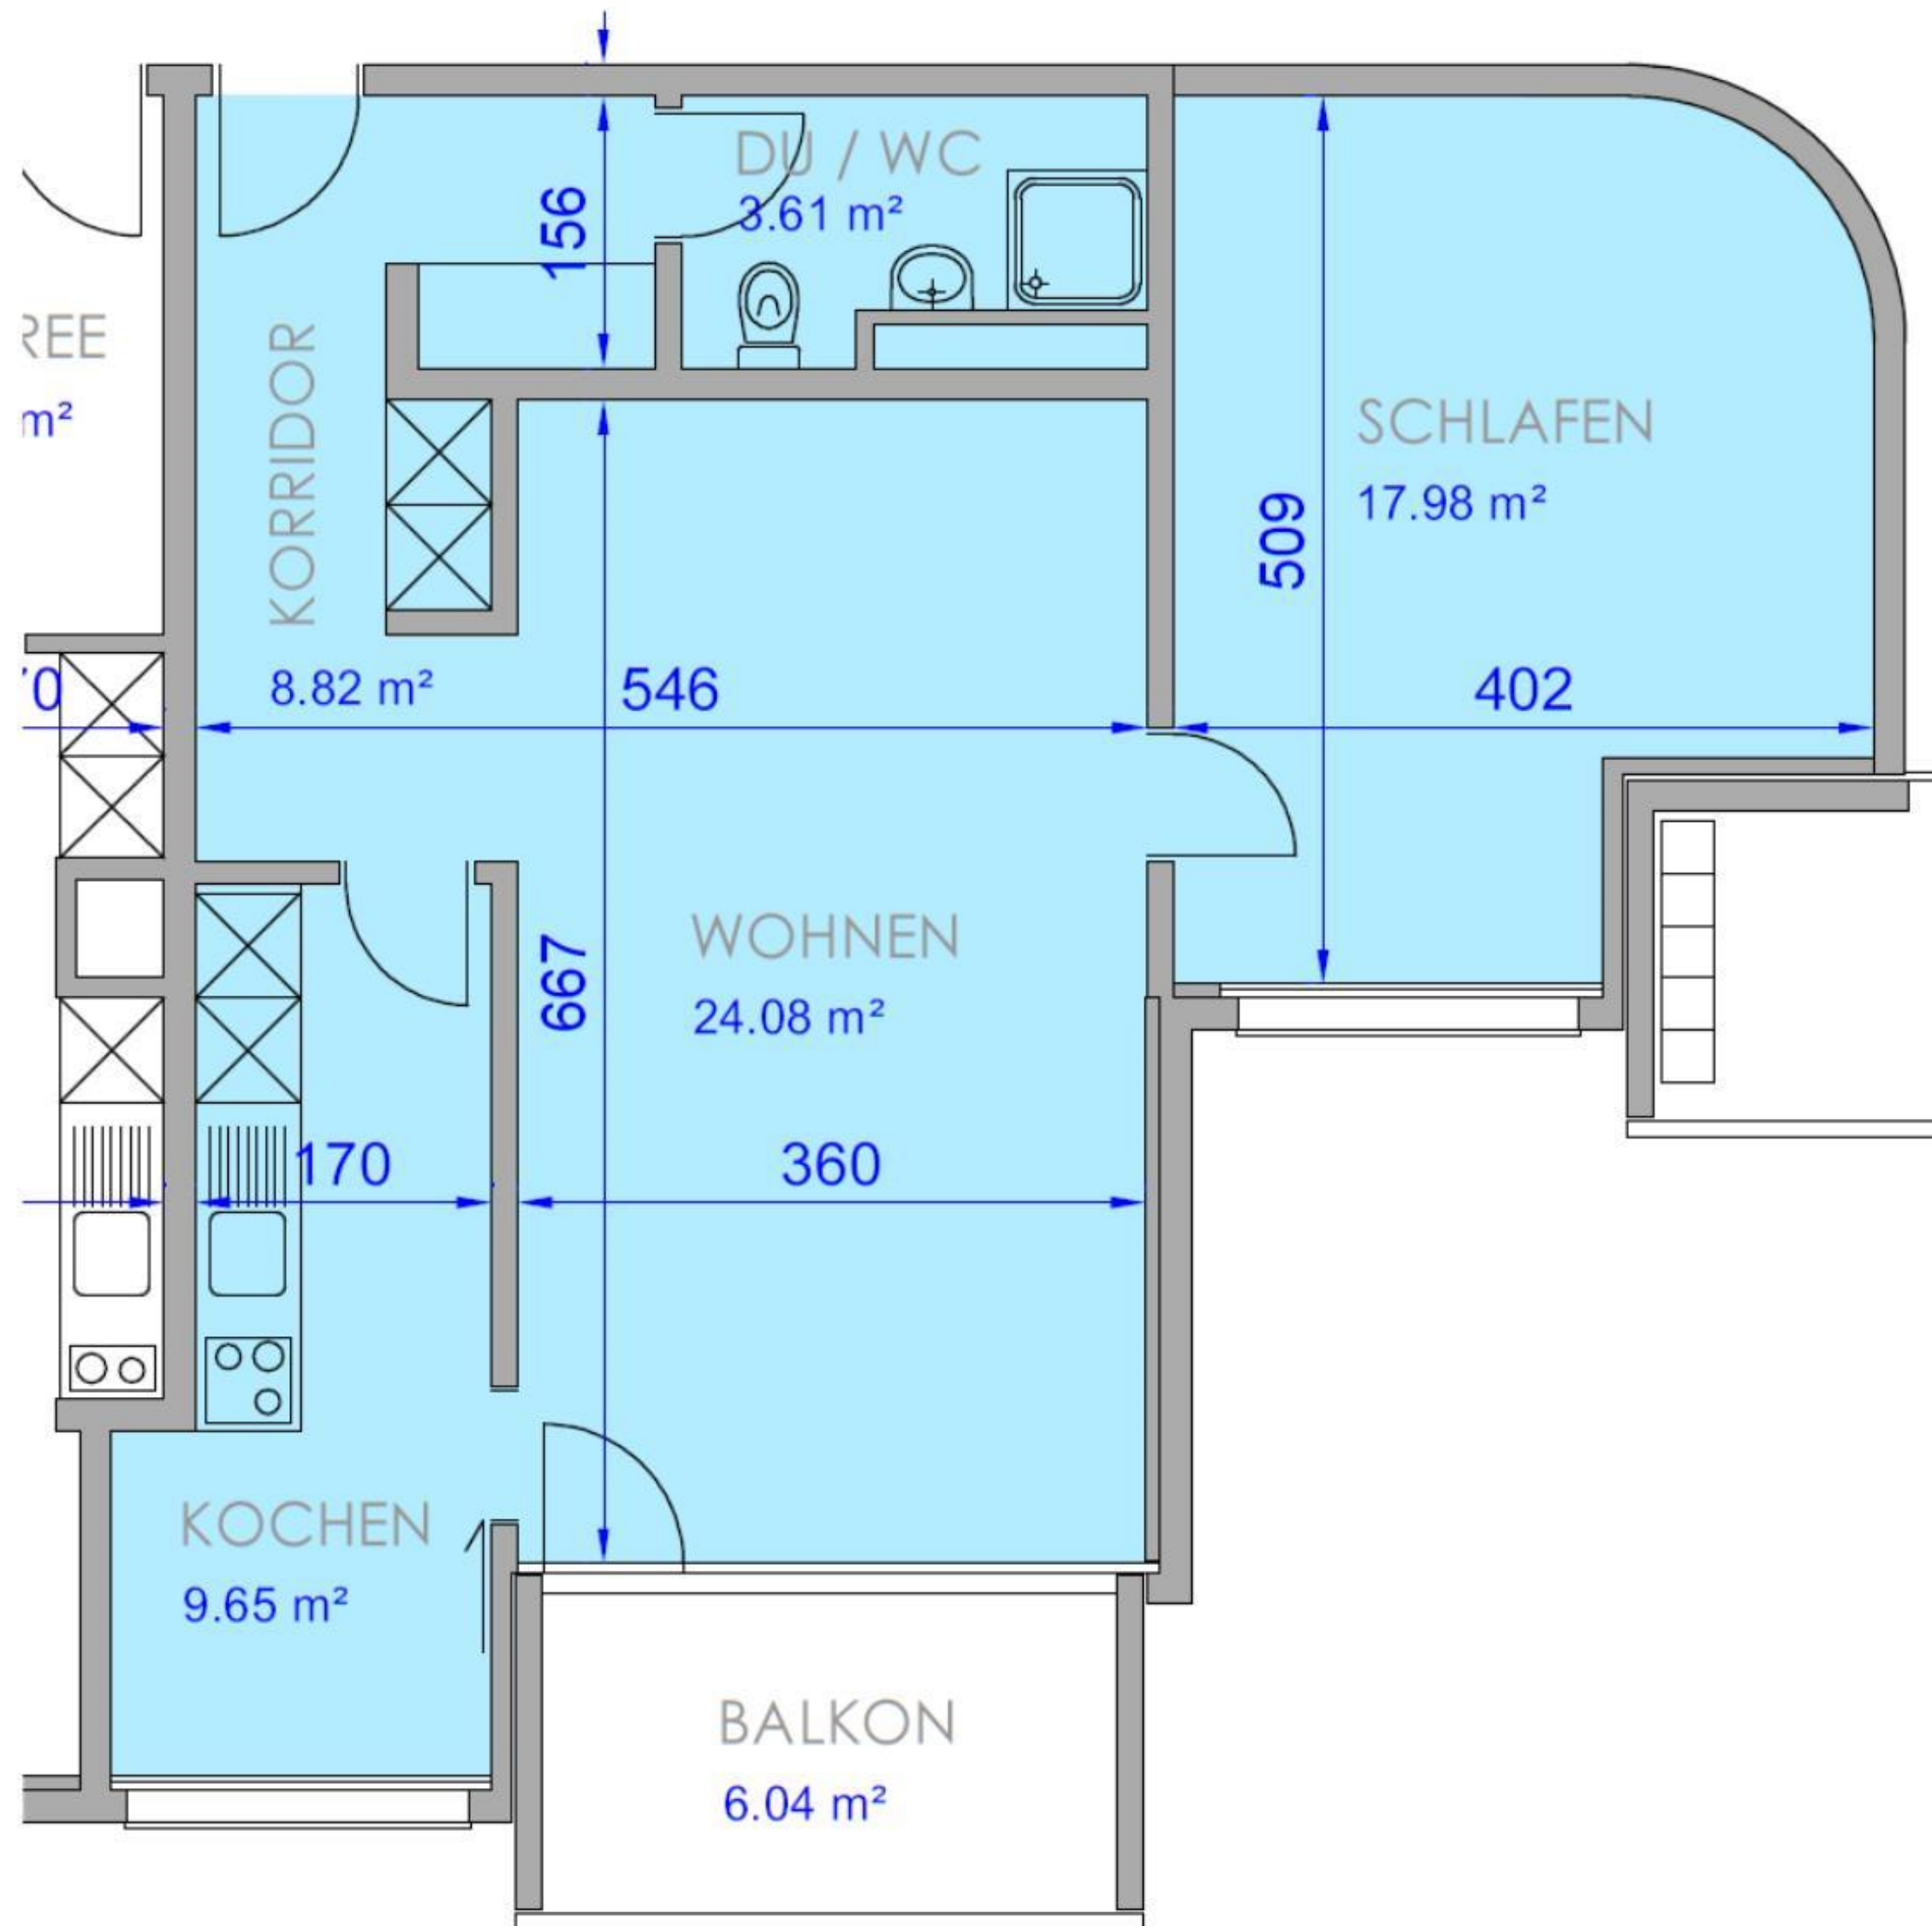
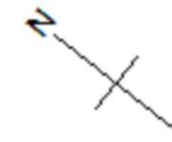


# Alpenstrasse 4, Sursee

## 1001 2.5 Zi-Wohnung EG links

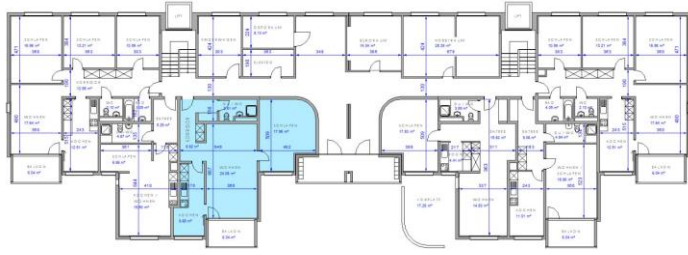

NETTOWOHNUNGSFLÄCHE = 64.14 m<sup>2</sup>

DER GRUNDRISS WURDE AB DEN BESTEHENDEN WERKPLÄNEN, SOWIE DURCH ERGÄNZENDE MASSAUFNAHMEN DURCH DIE WBG, AUF CAD DIGITALISIERT. OHNE VORGÄNGIGE KONTROLLE DER PLÄNE AUF RICHTIGKEIT VOR ORT.