
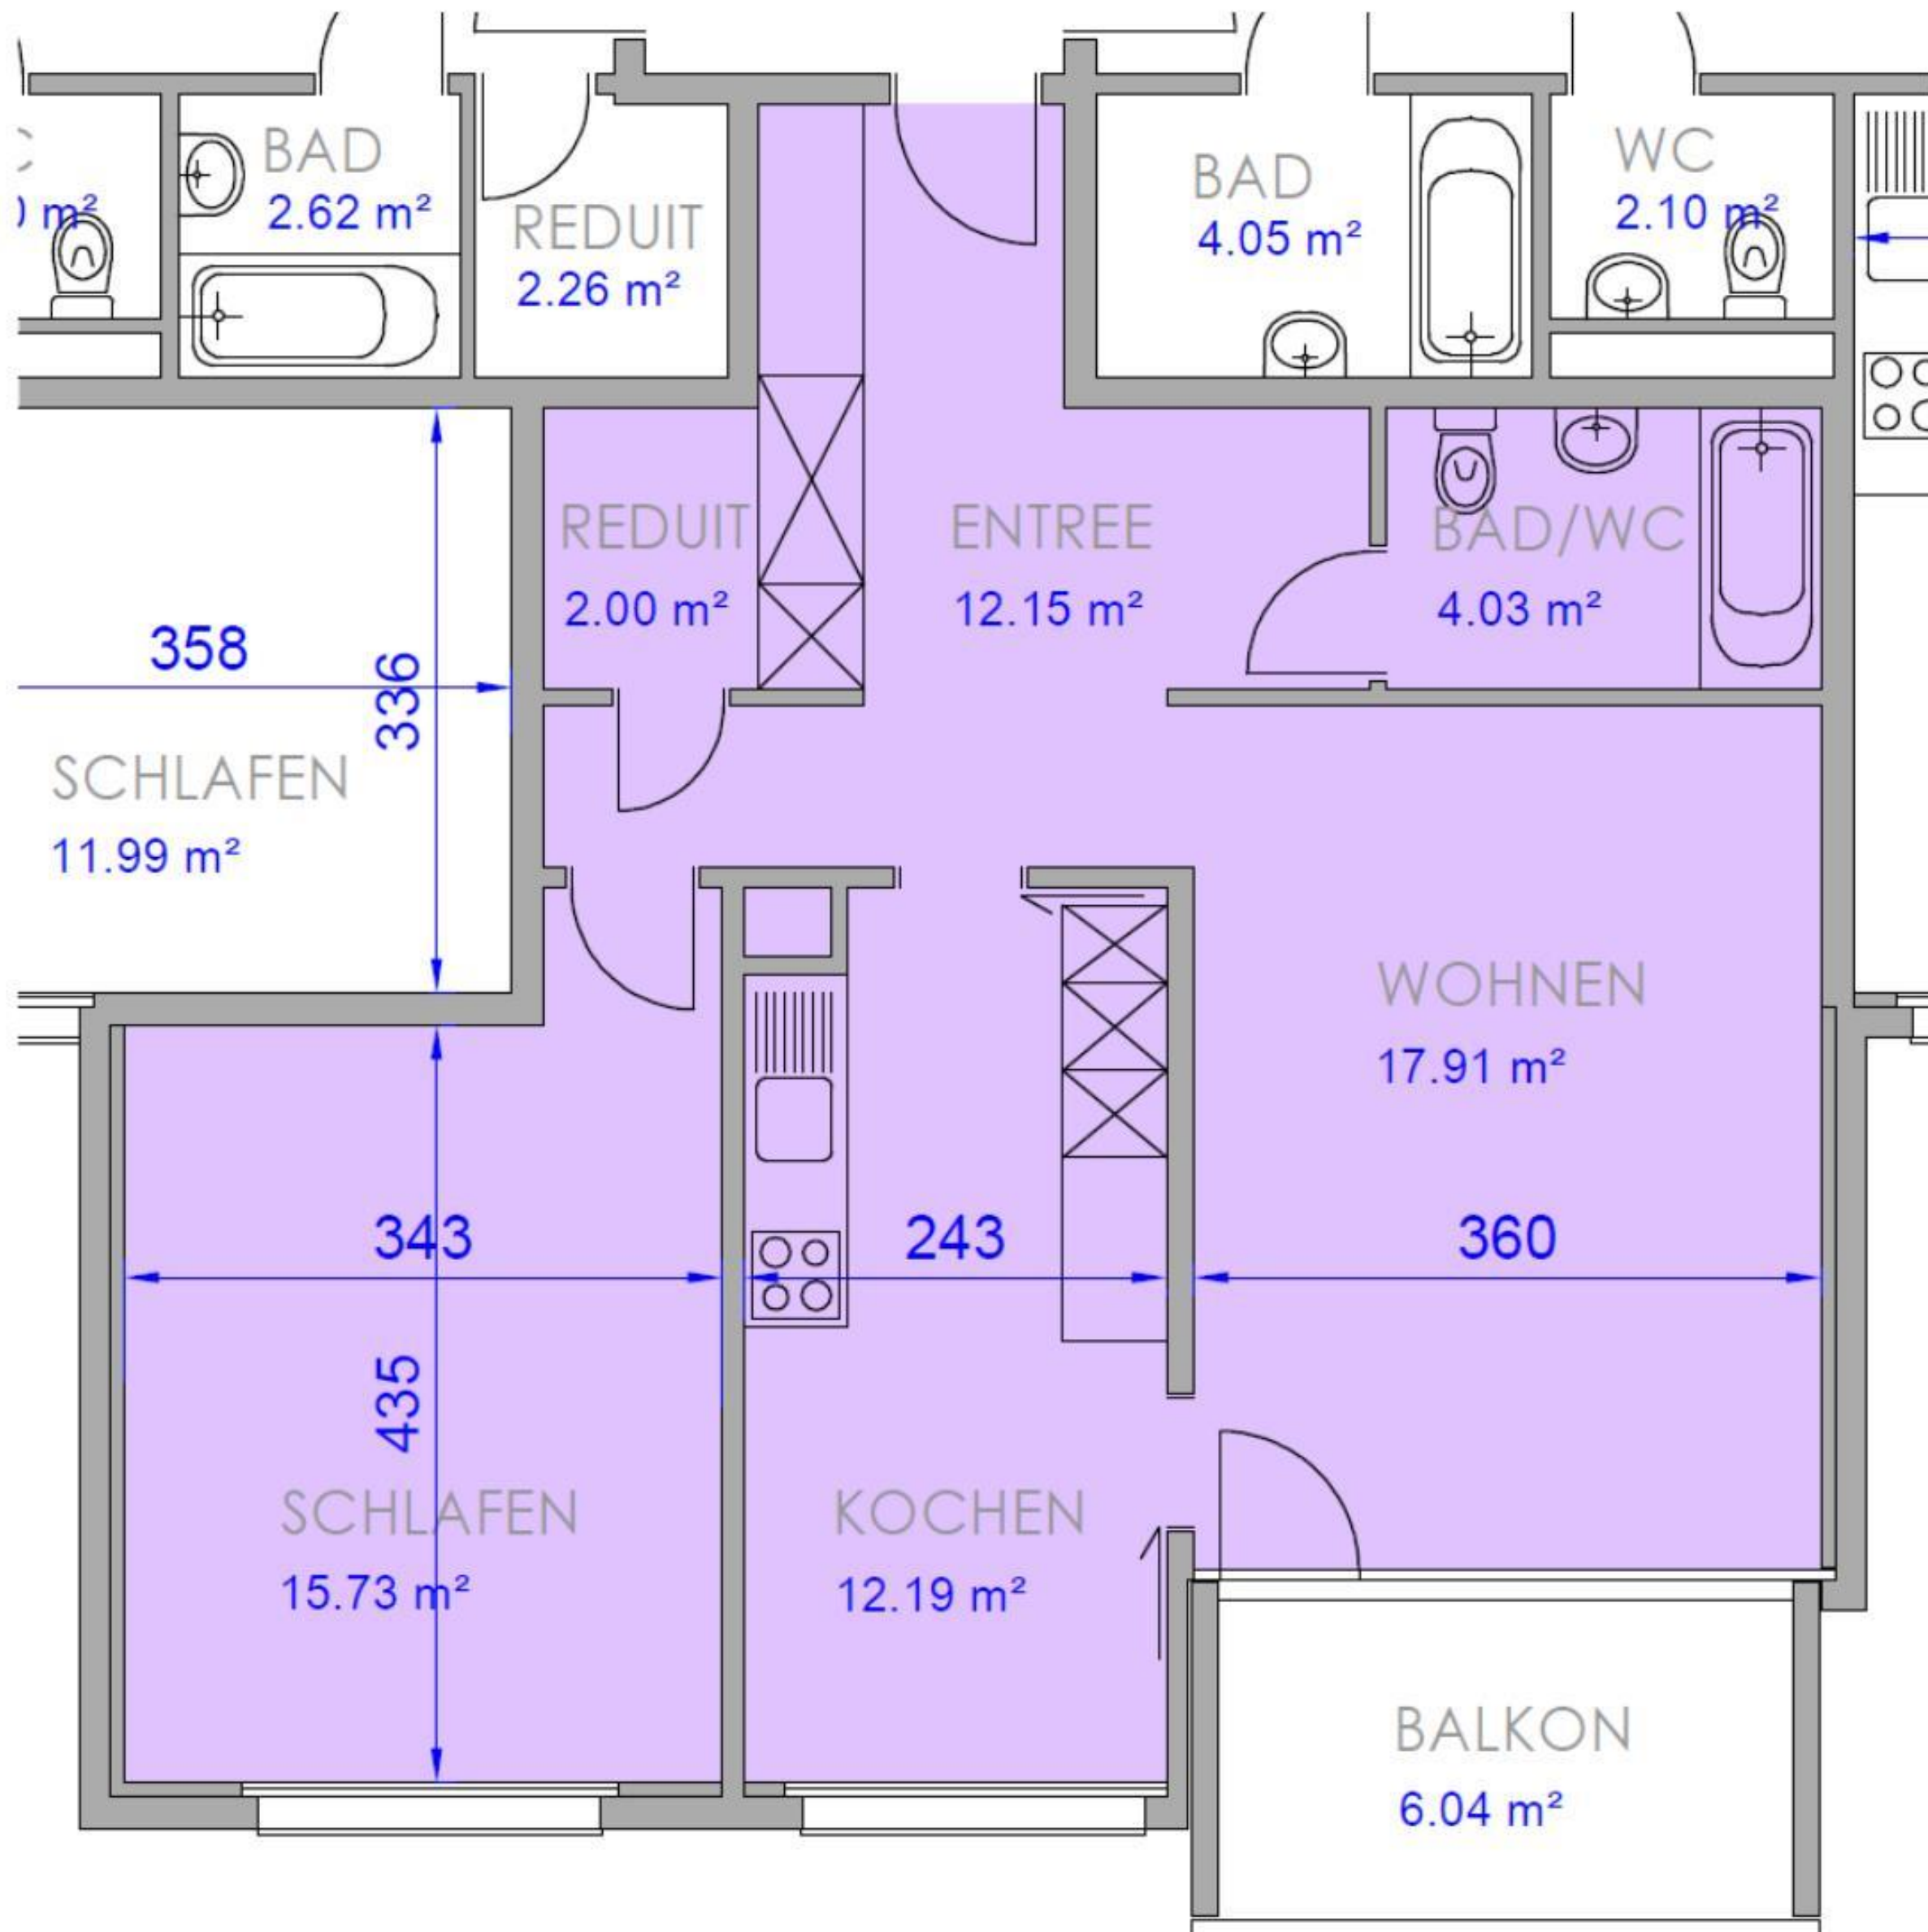
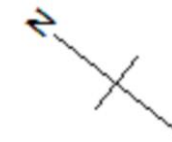


Alpenstrasse 4, Sursee

1013 2.5 Zi-Wohnung 1. OG mitte

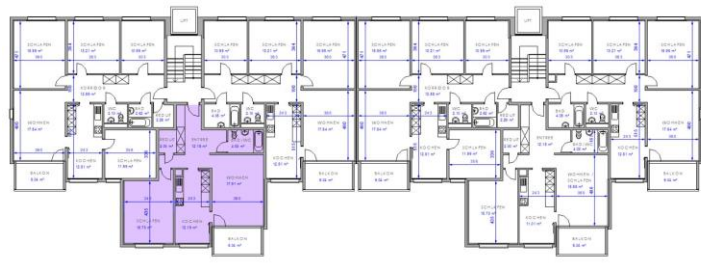

NETTOWOHNUNGSFLÄCHE = 64.01 m²

DER GRUNDRISS WURDE AB DEN BESTEHENDEN WERKPLÄNEN, SOWIE DURCH ERGÄNZENDE MASSAUFNAHMEN DURCH DIE WBG, AUF CAD DIGITALISIERT. OHNE VORGÄNGIGE KONTROLLE DER PLÄNE AUF RICHTIGKEIT VOR ORT.