


Alpenstrasse 4, Sursee  
1023 2.5 Zi-Wohnung 2. OG mitte

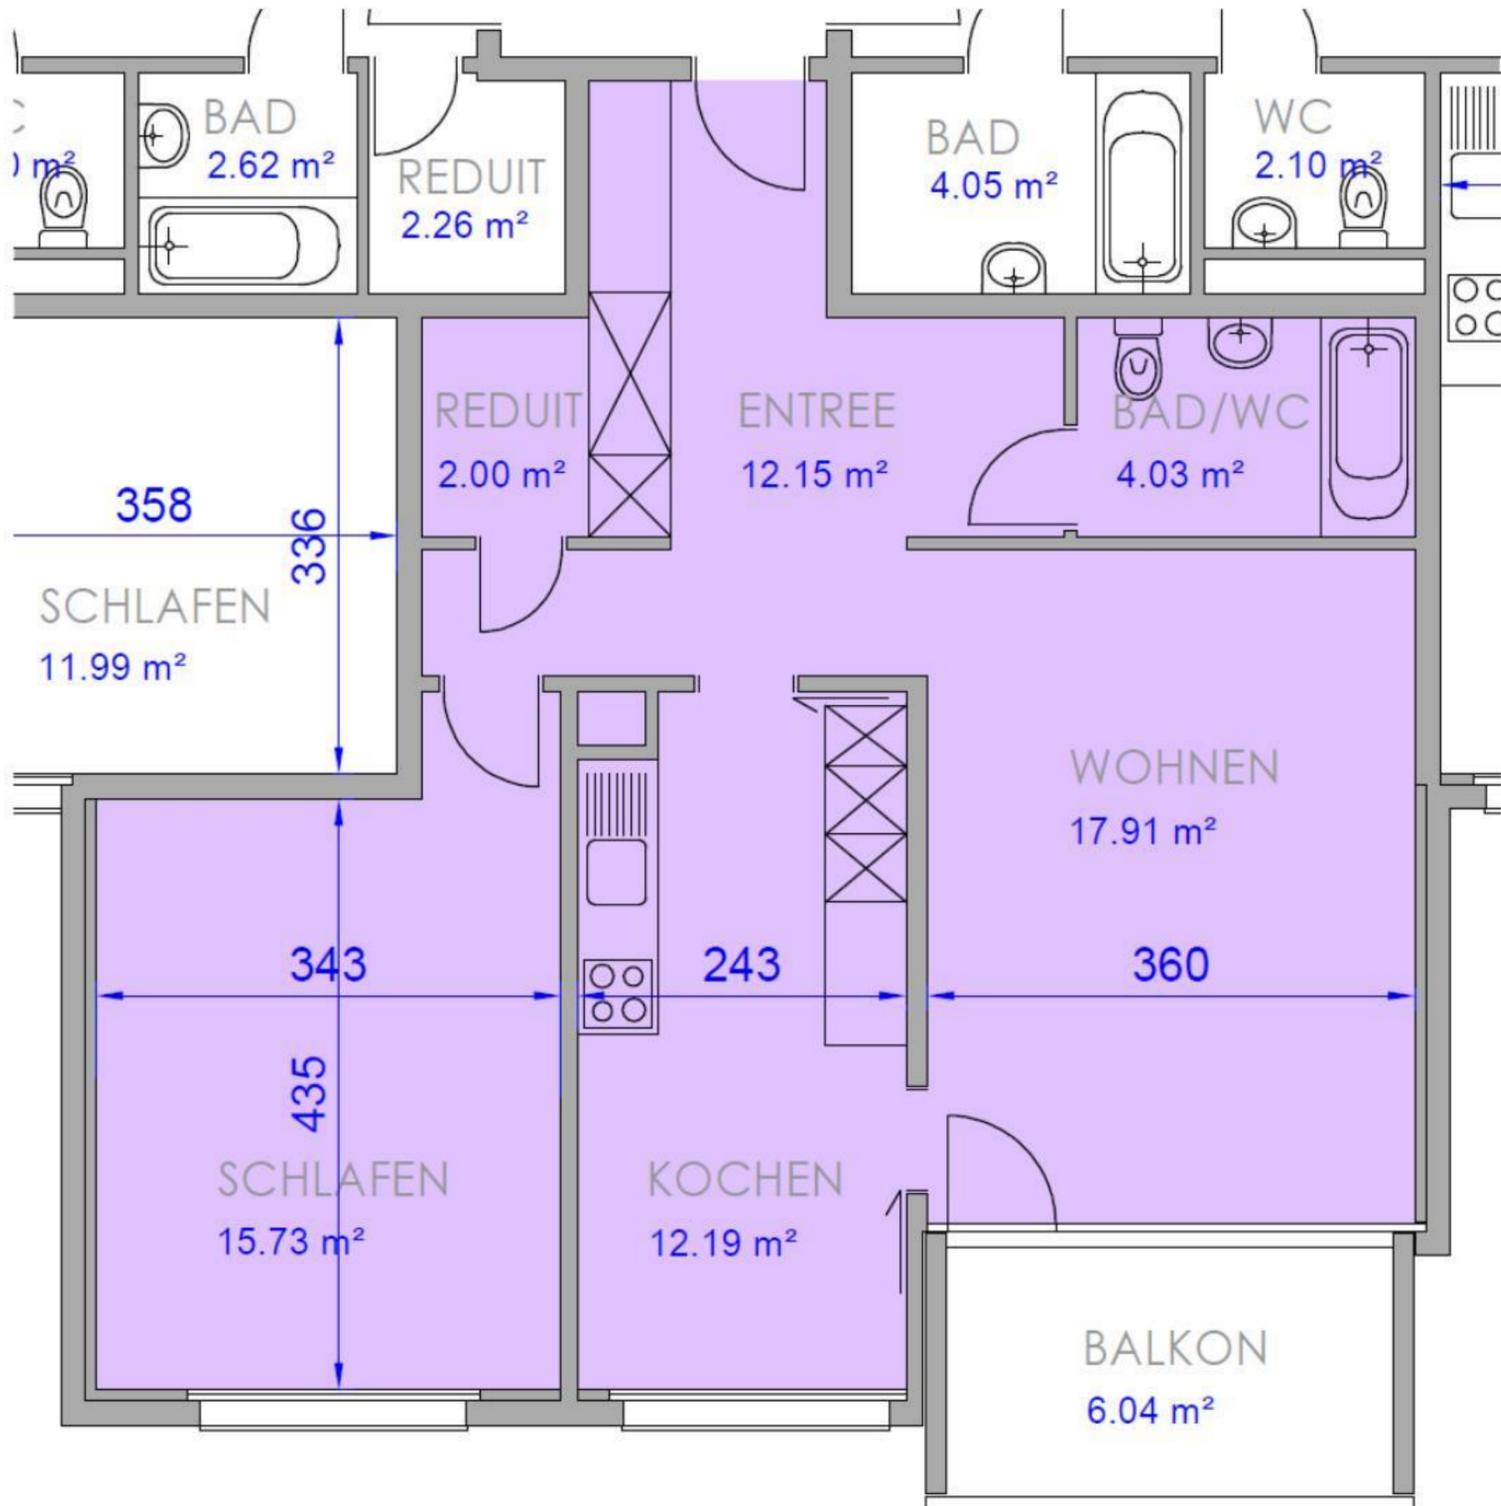

NETTOWOHNUNGSFLÄCHE = 64.01 m<sup>2</sup>

DER GRUNDRISS WURDE AB DEN BESTEHENDEN WERKPLÄNEN, SOWIE DURCH ERGÄNZENDE MASSAUFNAHMEN DURCH DIE WBG, AUF CAD DIGITALISIERT. OHNE VORGÄNGIGE KONTROLLE DER PLÄNE AUF RICHTIGKEIT VOR ORT.