
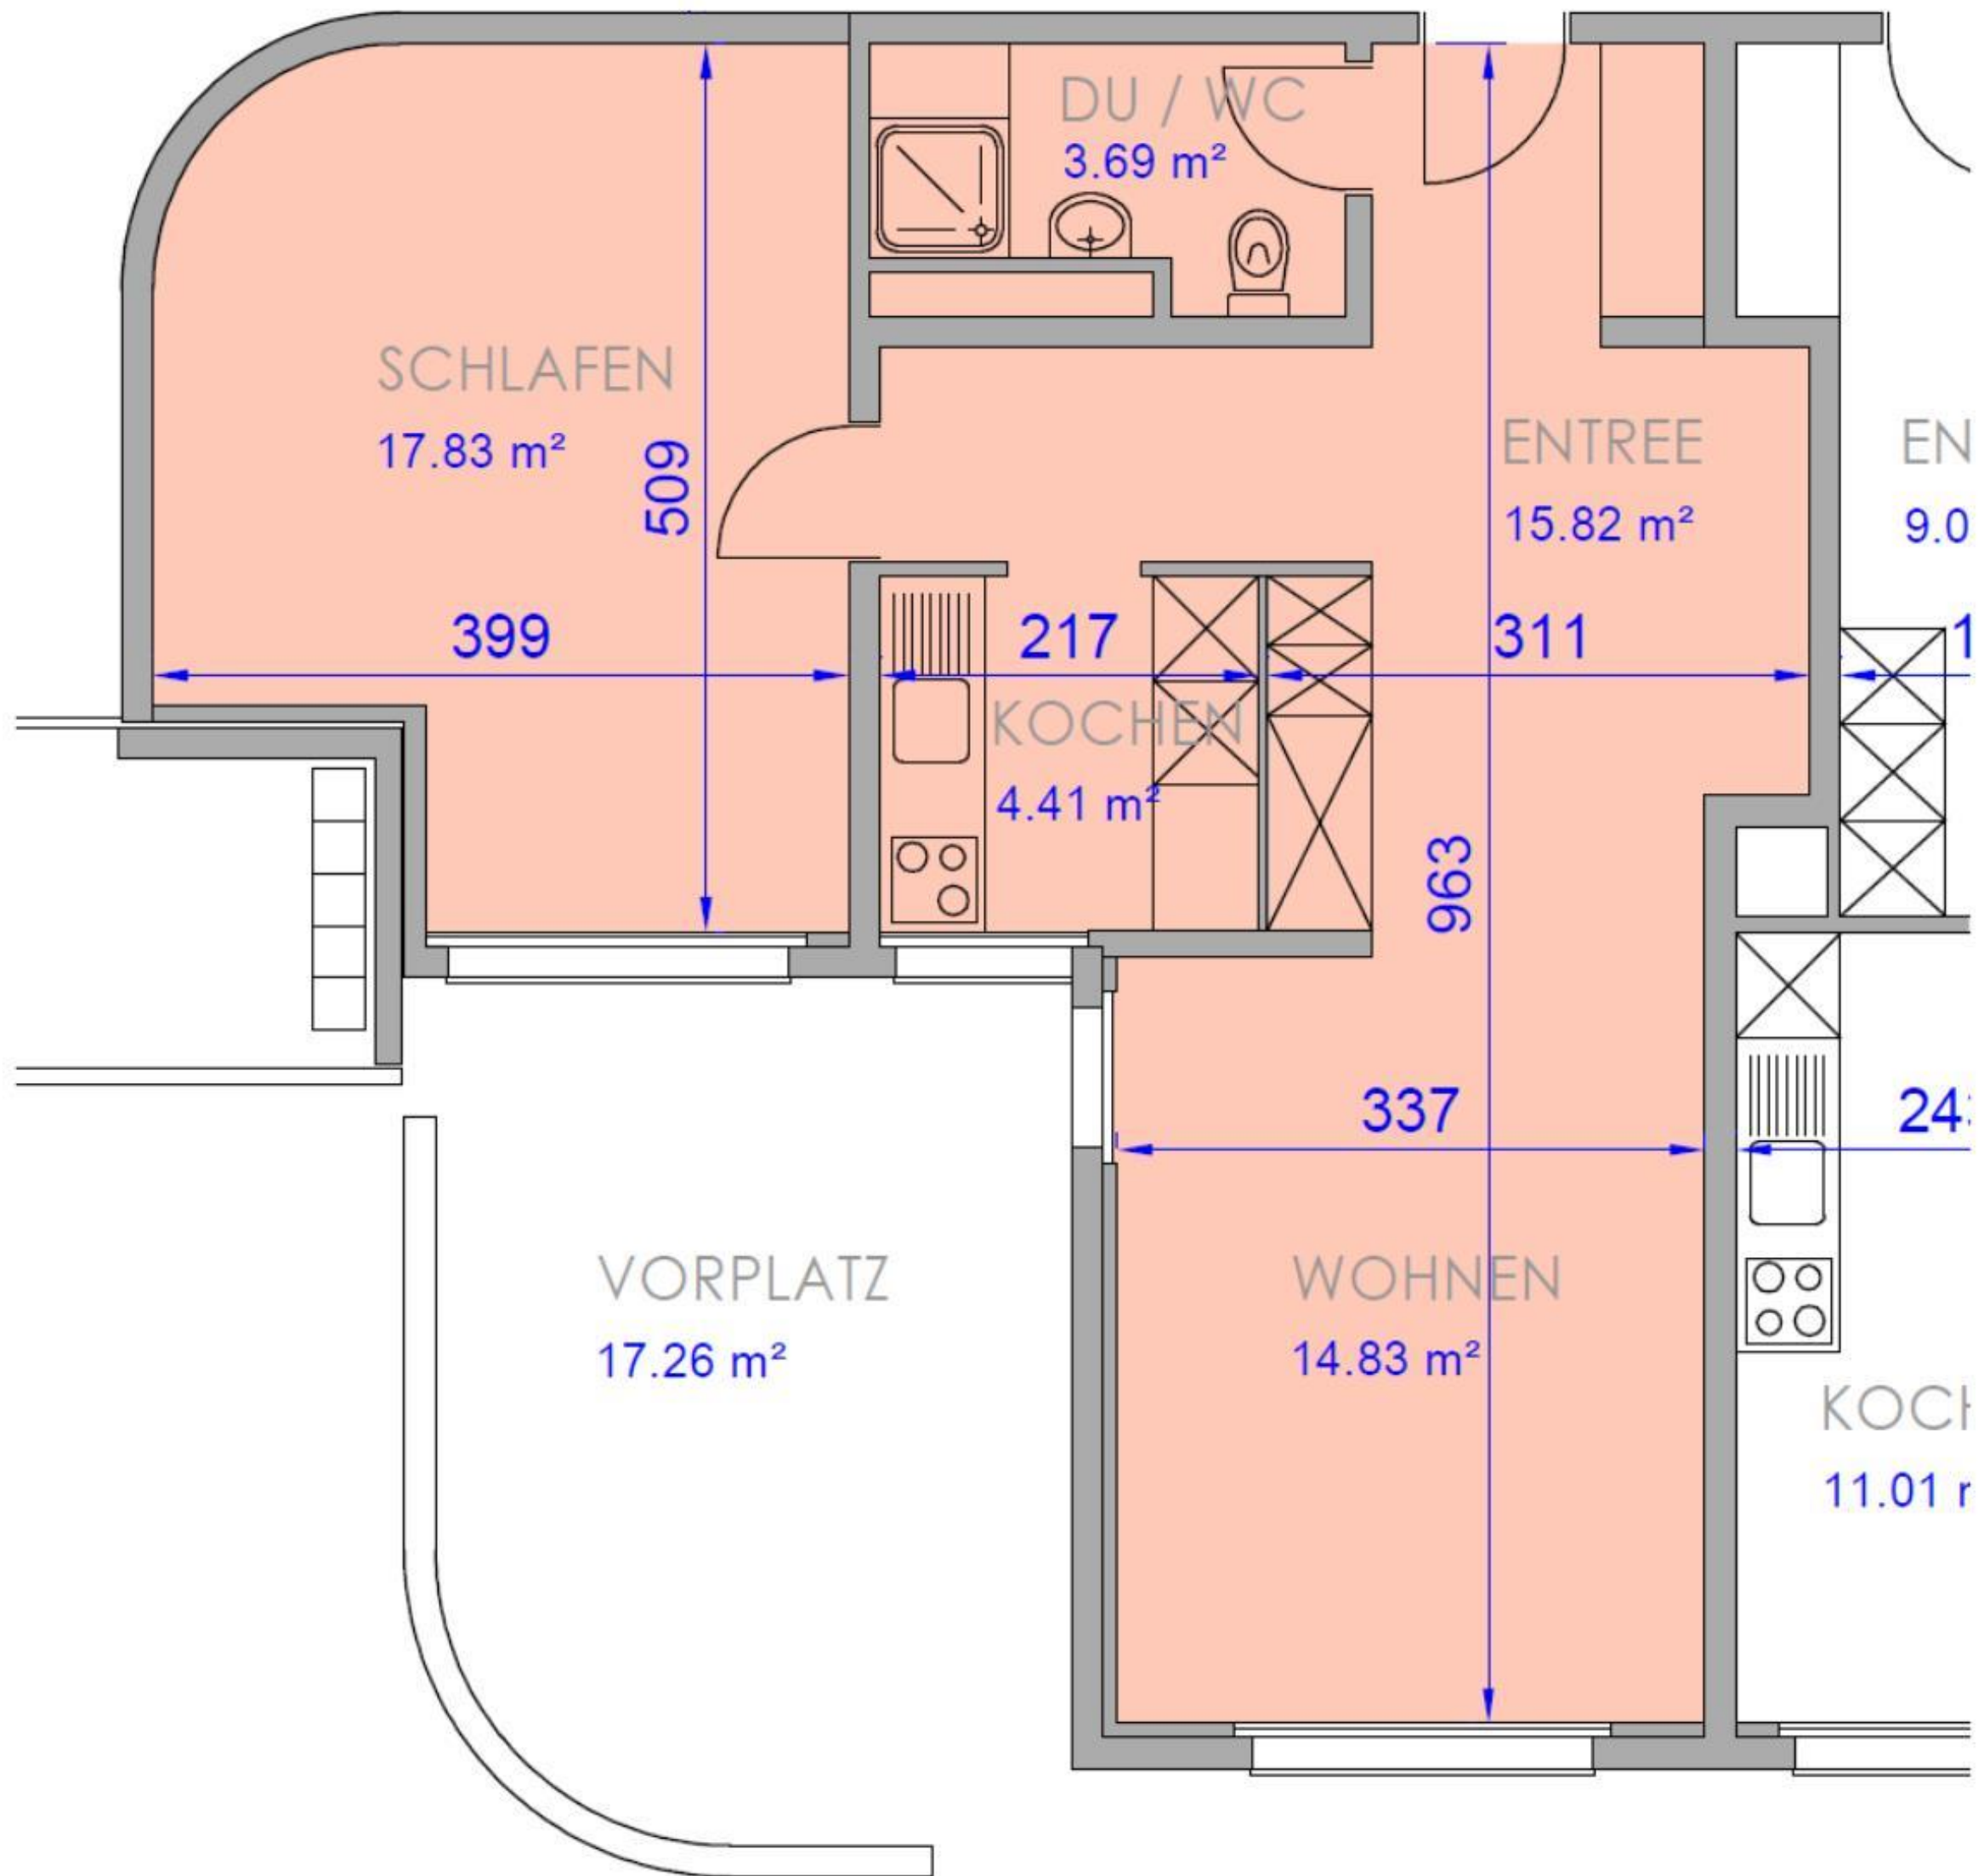


# Alpenstrasse 6, Sursee

## 1002 2.5 Zi-Wohnung EG rechts

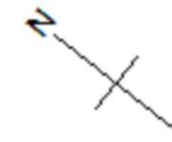

NETTOWOHNUNGSFLÄCHE = 56.58 m<sup>2</sup>

DER GRUNDRISS WURDE AB DEN BESTEHENDEN WERKPLÄNEN, SOWIE DURCH ERGÄNZENDE MASSAUFNAHMEN DURCH DIE WBG, AUF CAD DIGITALISIERT. OHNE VORGÄNGIGE KONTROLLE DER PLÄNE AUF RICHTIGKEIT VOR ORT.