
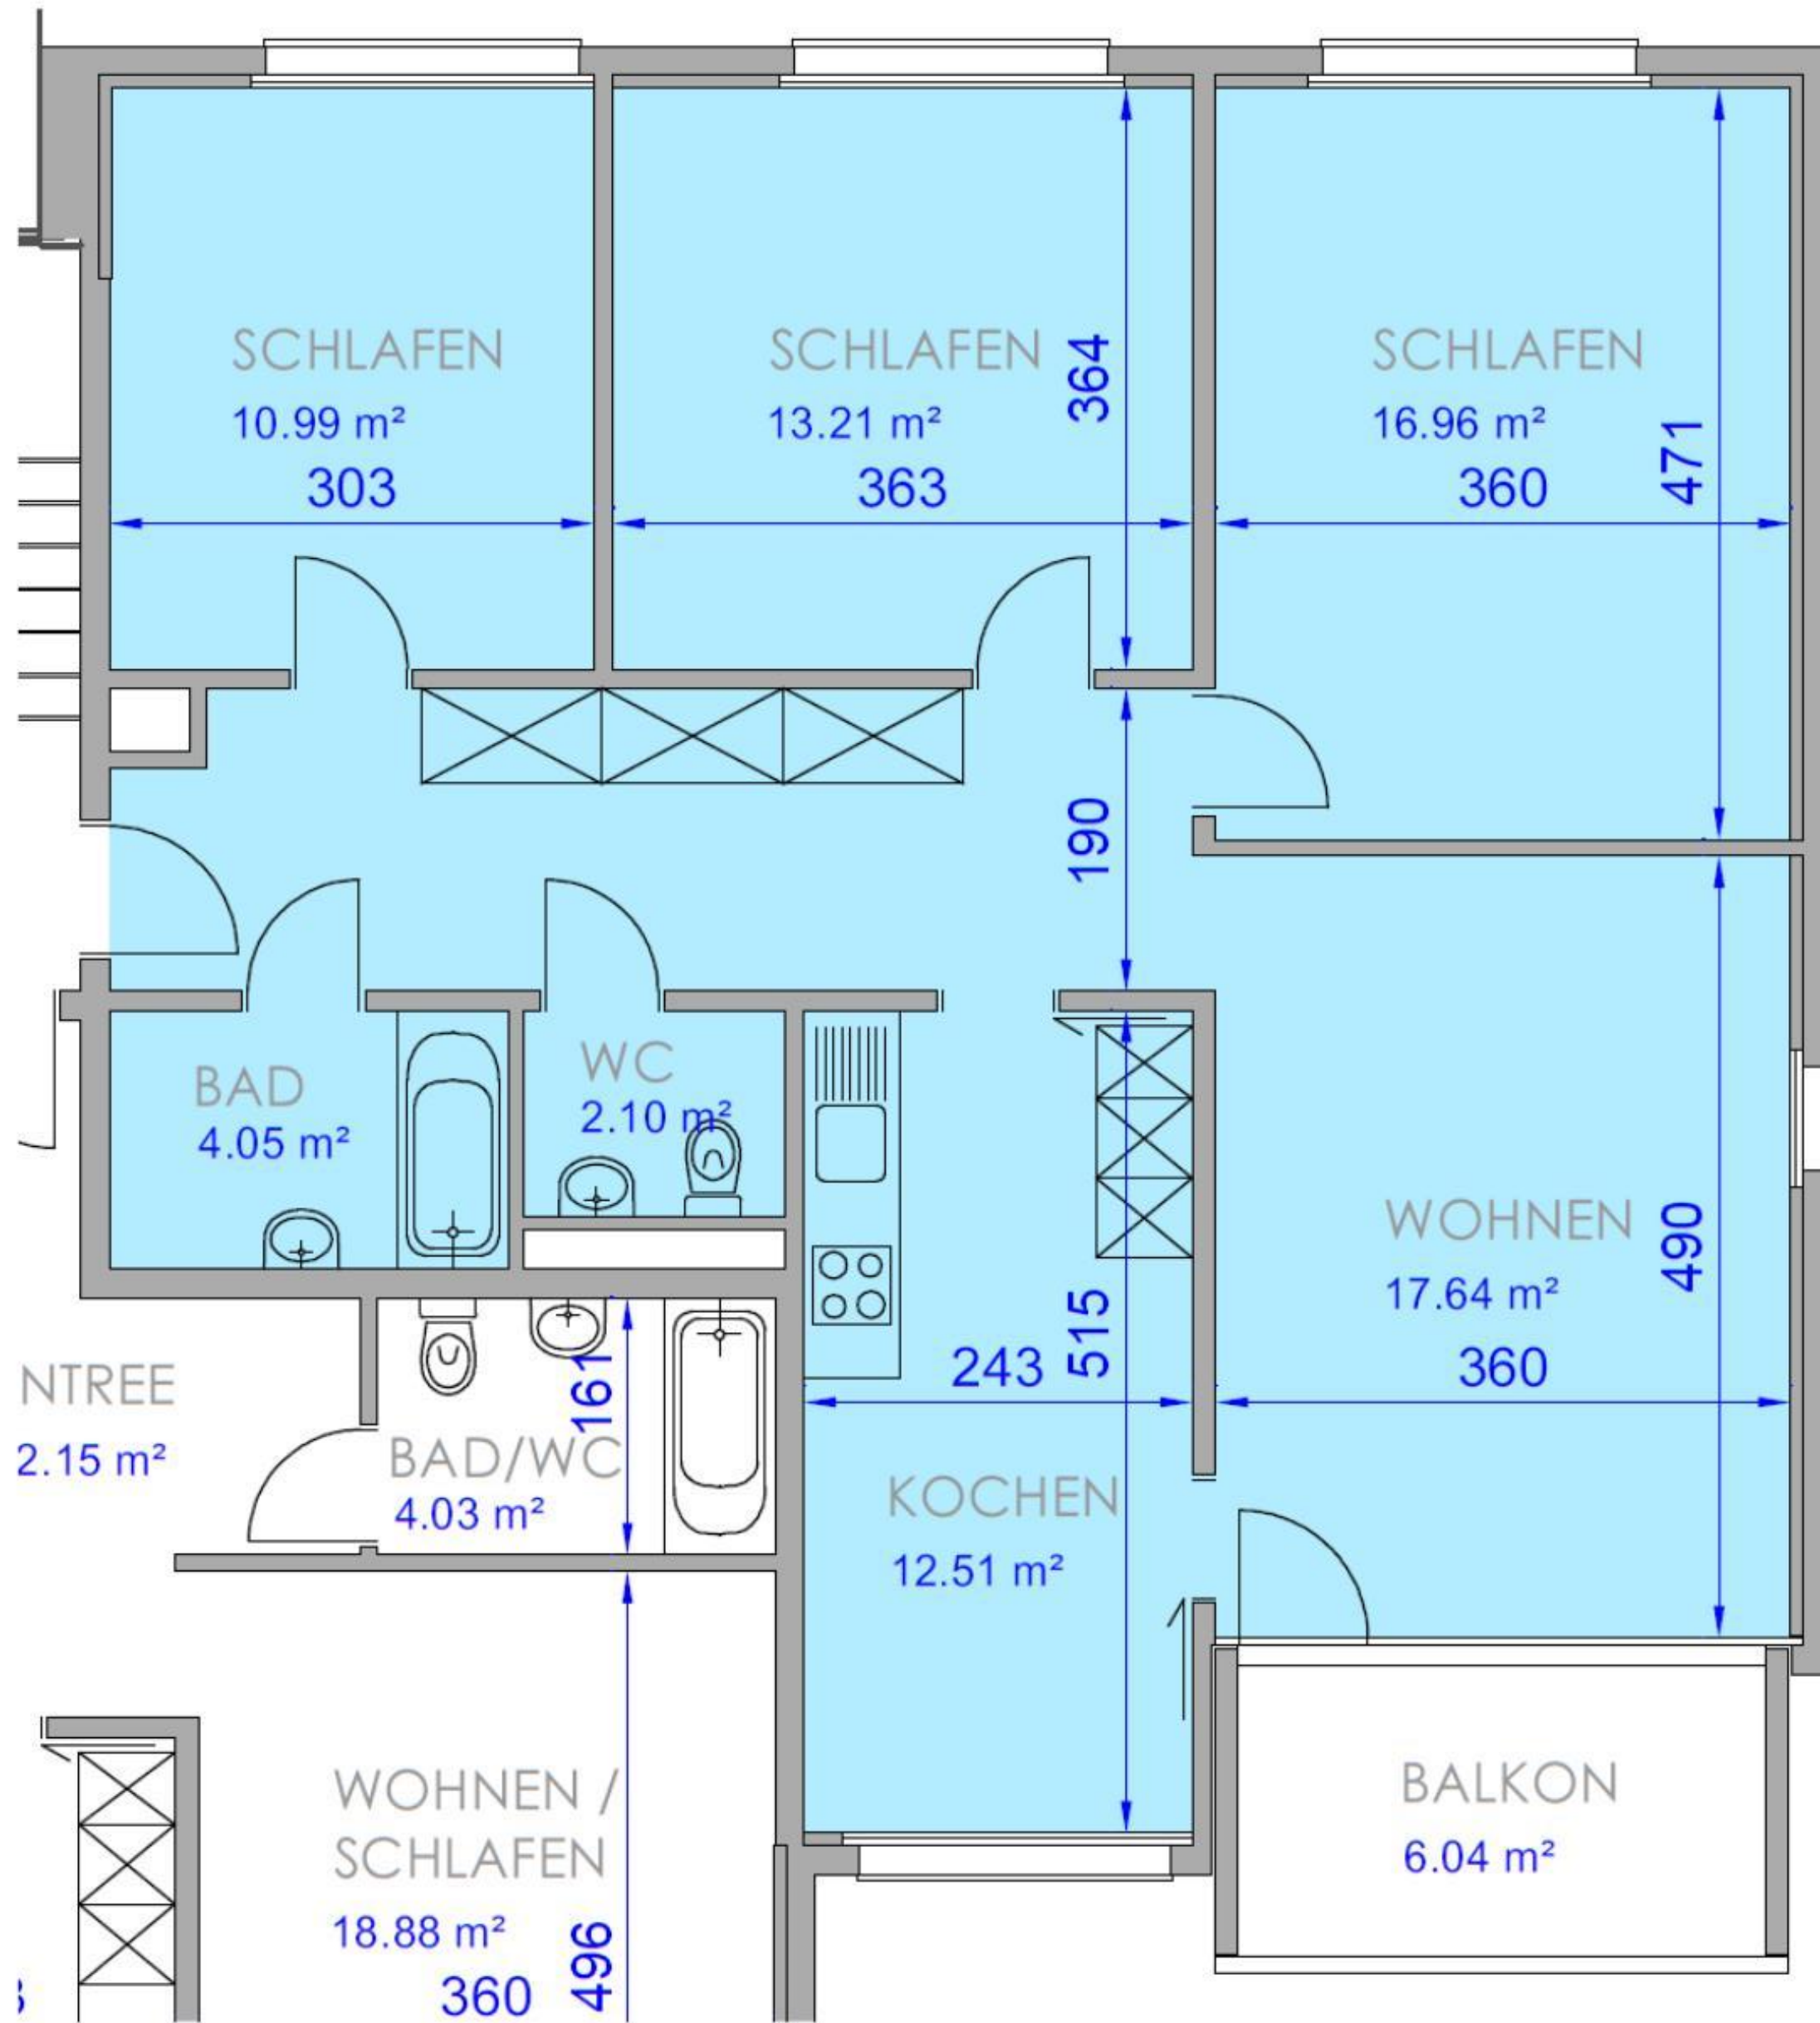
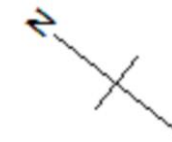


Alpenstrasse 6, Sursee
1031 4.5 Zi-Wohnung 3. OG links

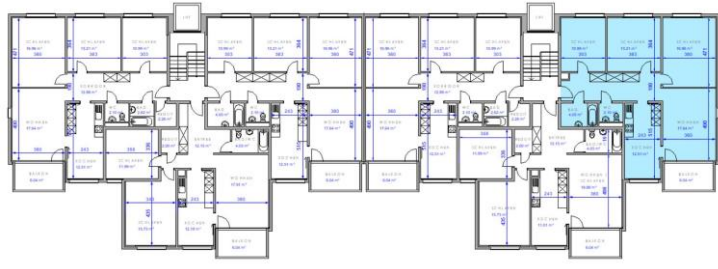

NETTOWOHNUNGSFLÄCHE = 90.08 m²

DER GRUNDRISS WURDE AB DEN BESTEHENDEN WERKPLÄNEN, SOWIE DURCH ERGÄNZENDE MASSAUFNAHMEN DURCH DIE WBG, AUF CAD DIGITALISIERT. OHNE VORGÄNGIGE KONTROLLE DER PLÄNE AUF RICHTIGKEIT VOR ORT.