


# Alpenstrasse 6, Sursee

## 1033 3.5 Zi-Wohnung 3. OG mitte

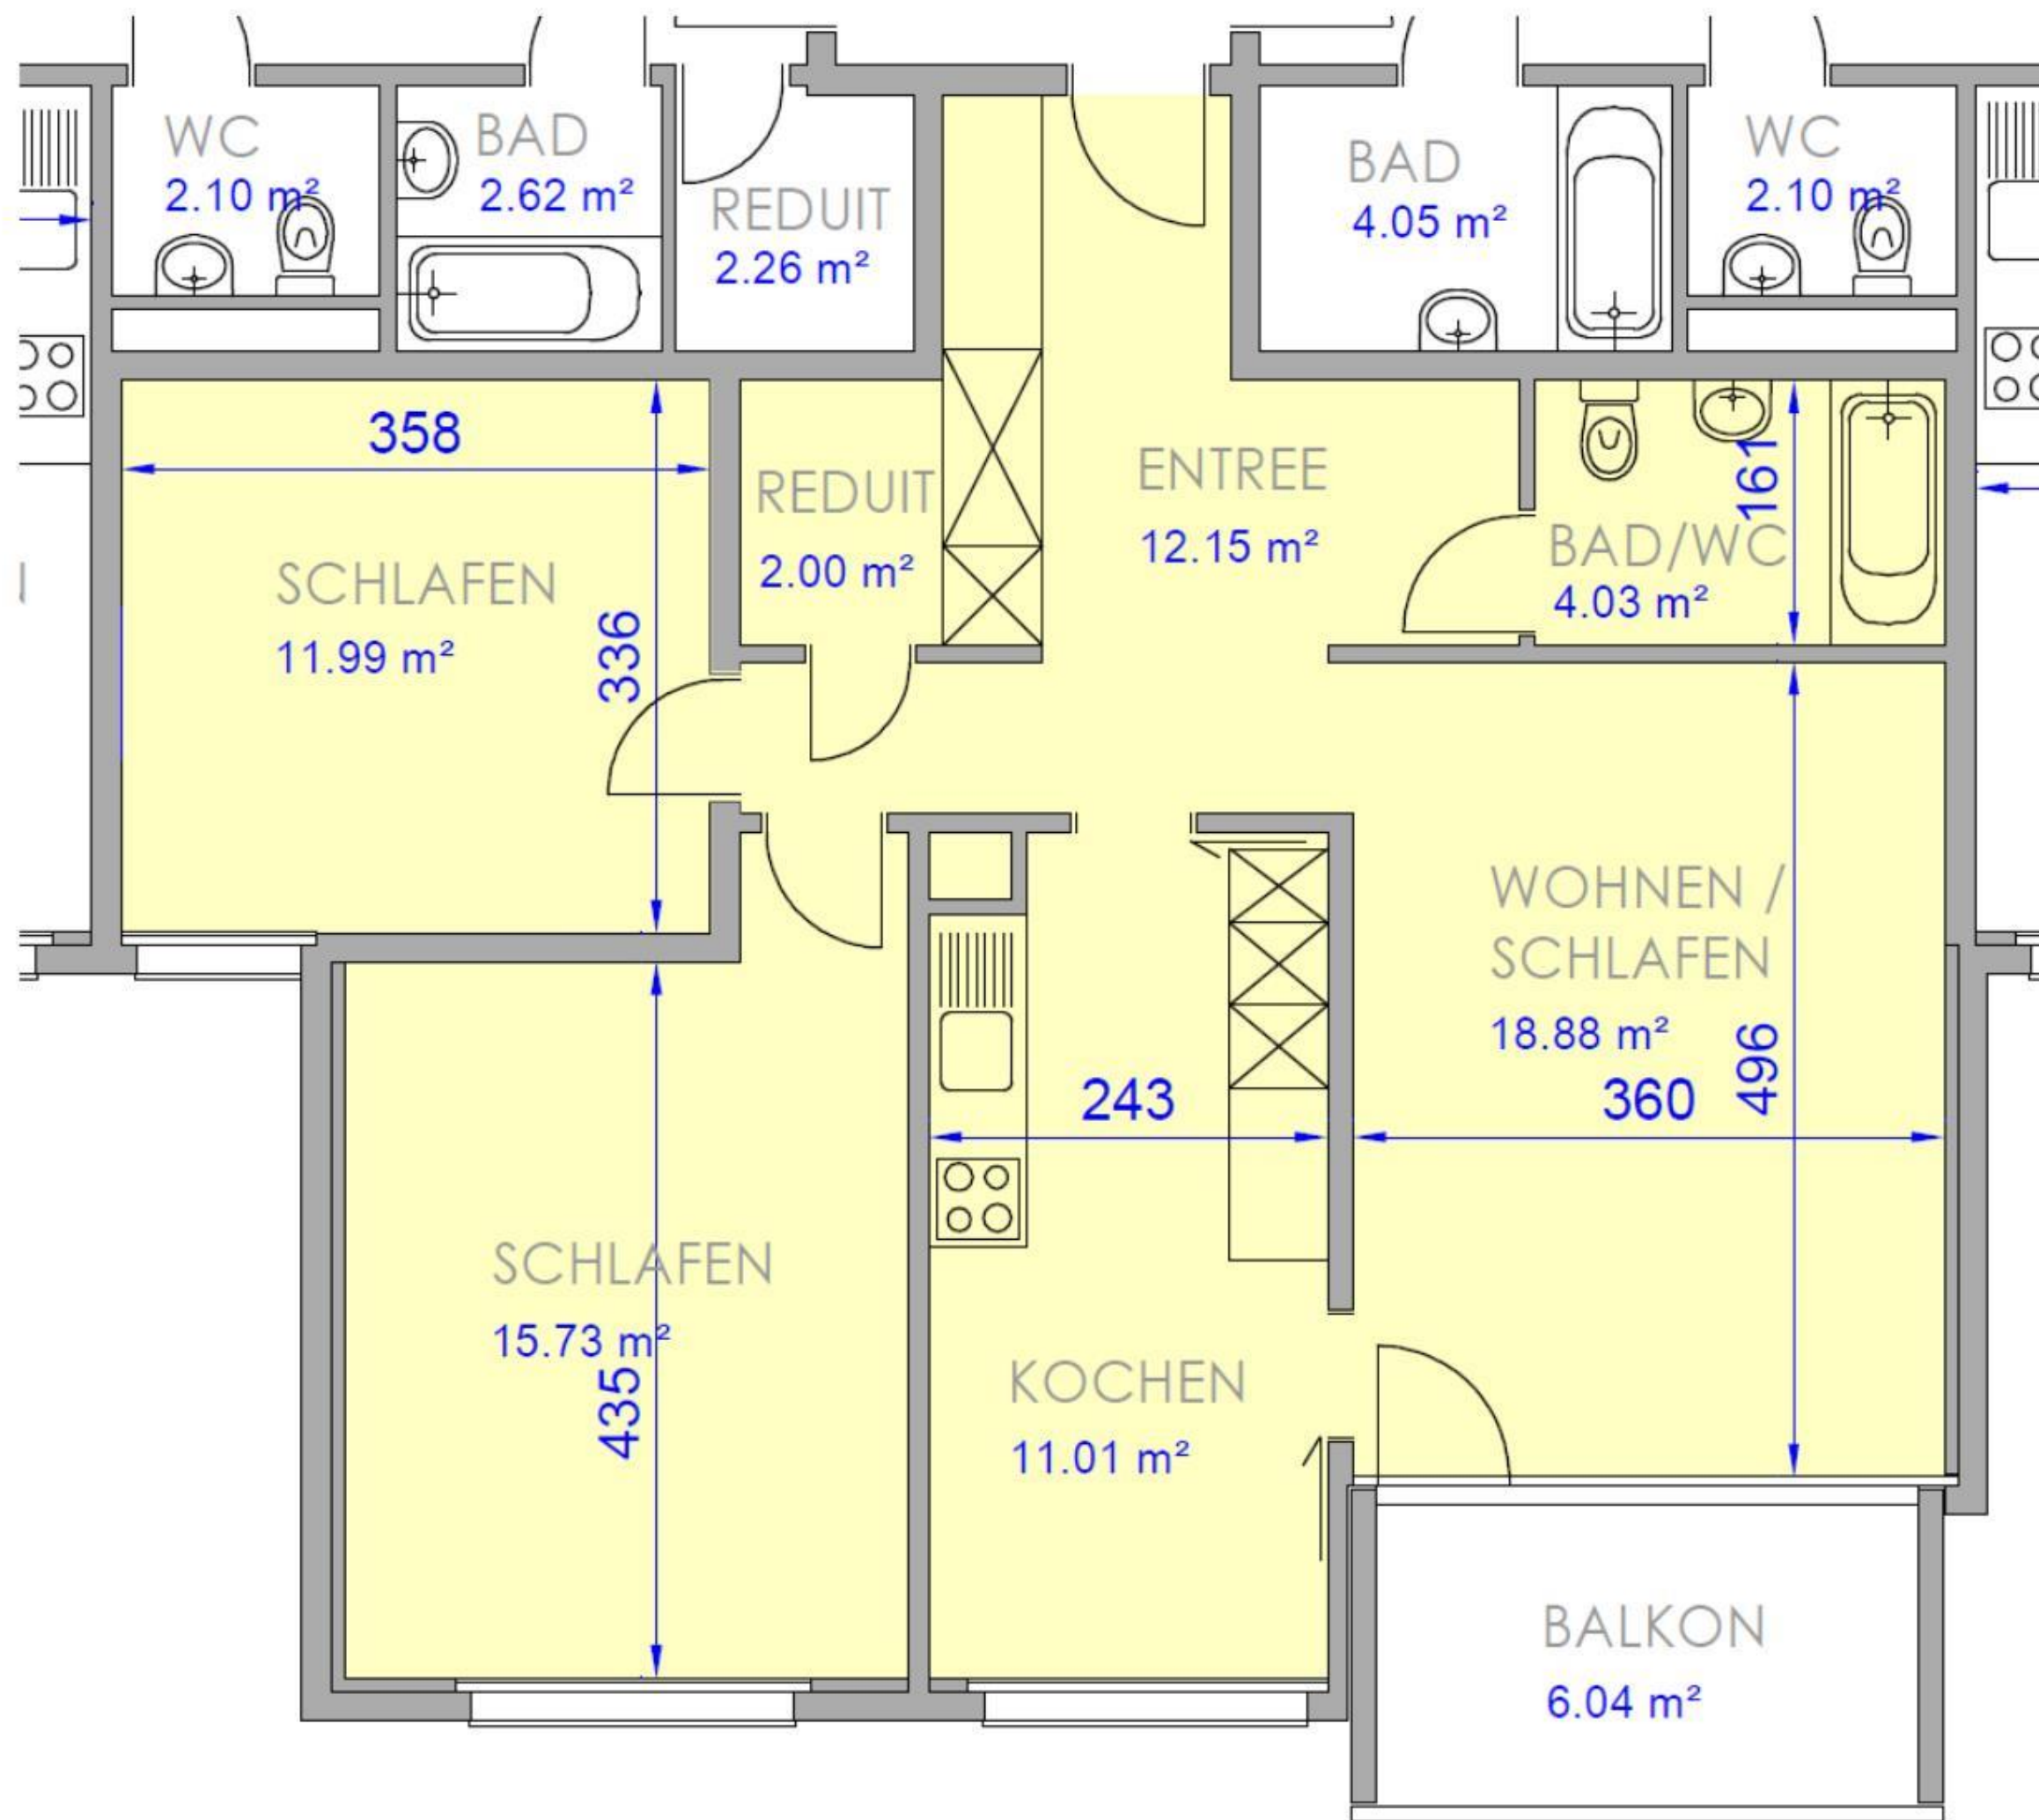

NETTOWOHNUNGSFLÄCHE = 76.00 m²

DER GRUNDRISS WURDE AB DEN BESTEHENDEN WERKPLÄNEN, SOWIE DURCH ERGÄNZENDE MASSAUFNAHMEN DURCH DIE WBG, AUF CAD DIGITALISIERT. OHNE VORGÄNGIGE KONTROLLE DER PLÄNE AUF RICHTIGKEIT VOR ORT.