
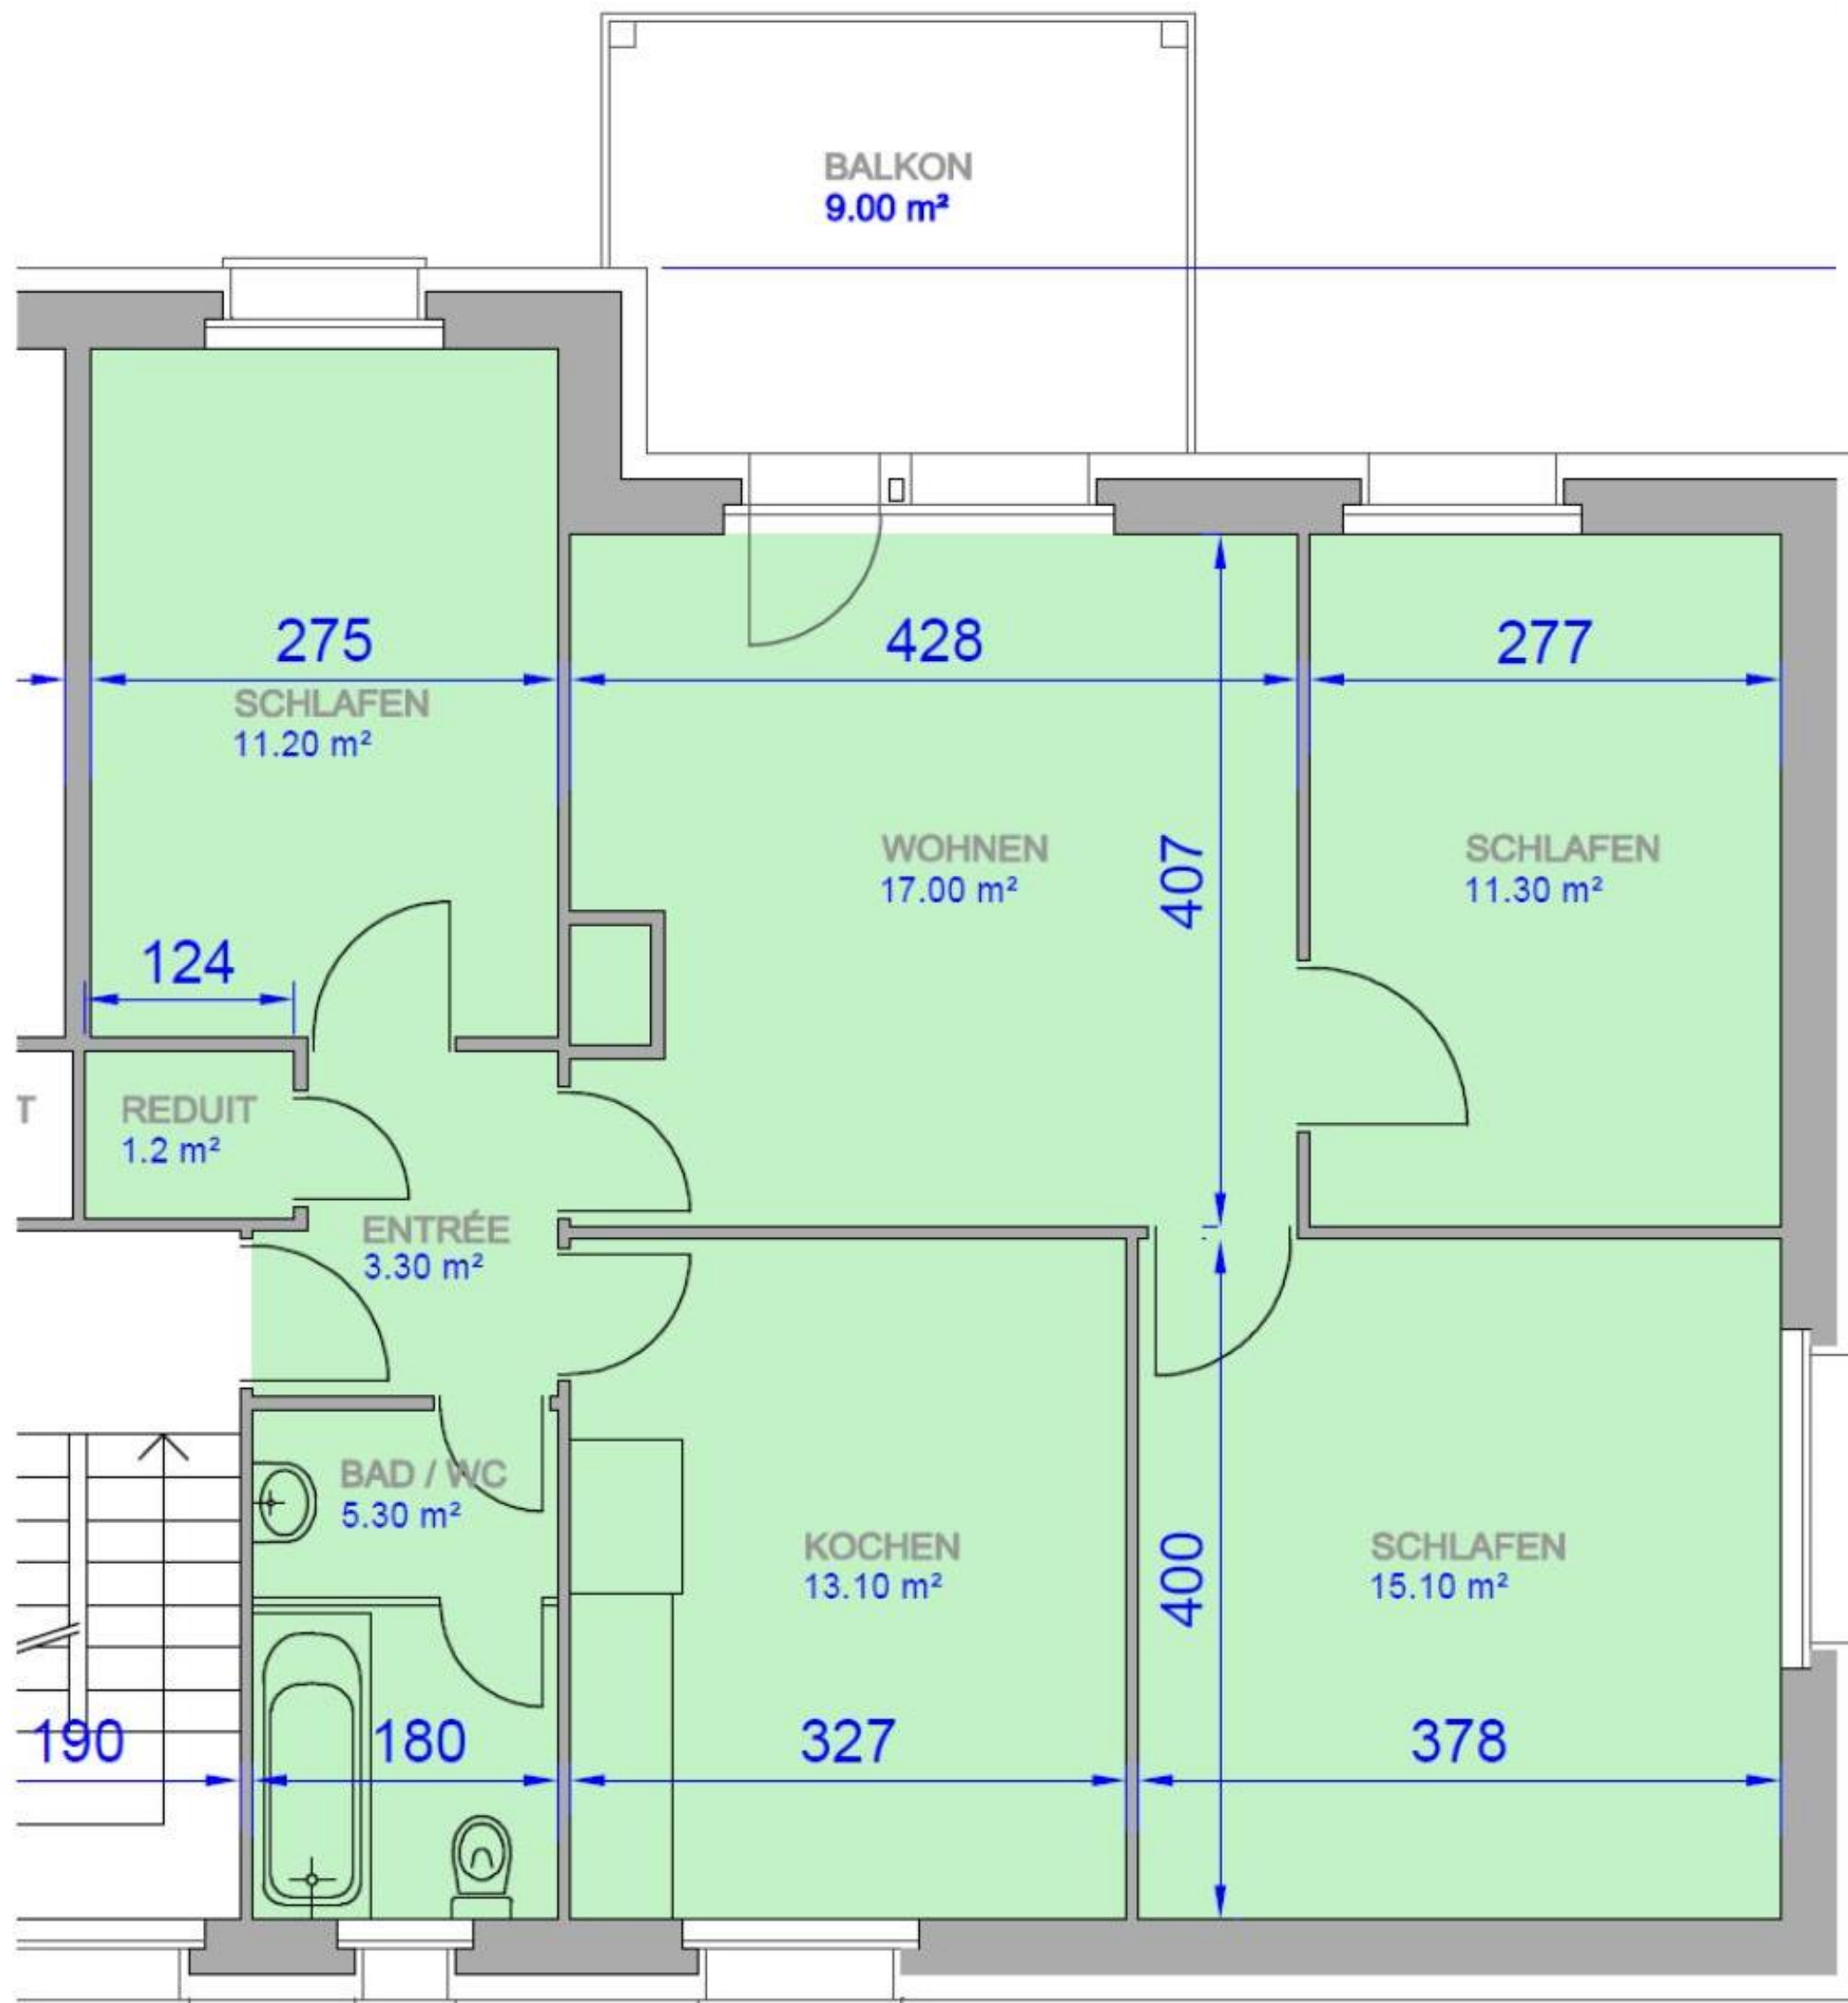
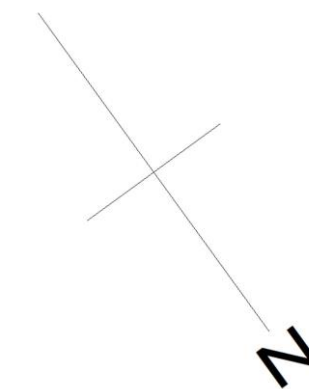


# Birkenweg 3, Sursee

## 1022 4 Zi-Wohnung 2. OG rechts

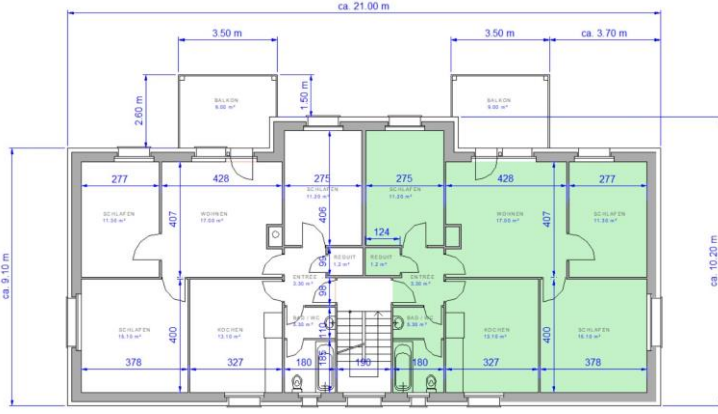

NETTOWOHNUNGSFLÄCHE = 77.46 m<sup>2</sup>

DER GRUNDRISS WURDE AB DEN BESTEHENDEN WERKPLÄNEN, SOWIE DURCH ERGÄNZENDE MASSAUFNAHMEN DURCH DIE WBG, AUF CAD DIGITALISIERT. OHNE VORGÄNGIGE KONTROLLE DER PLÄNE AUF RICHTIGKEIT VOR ORT.