
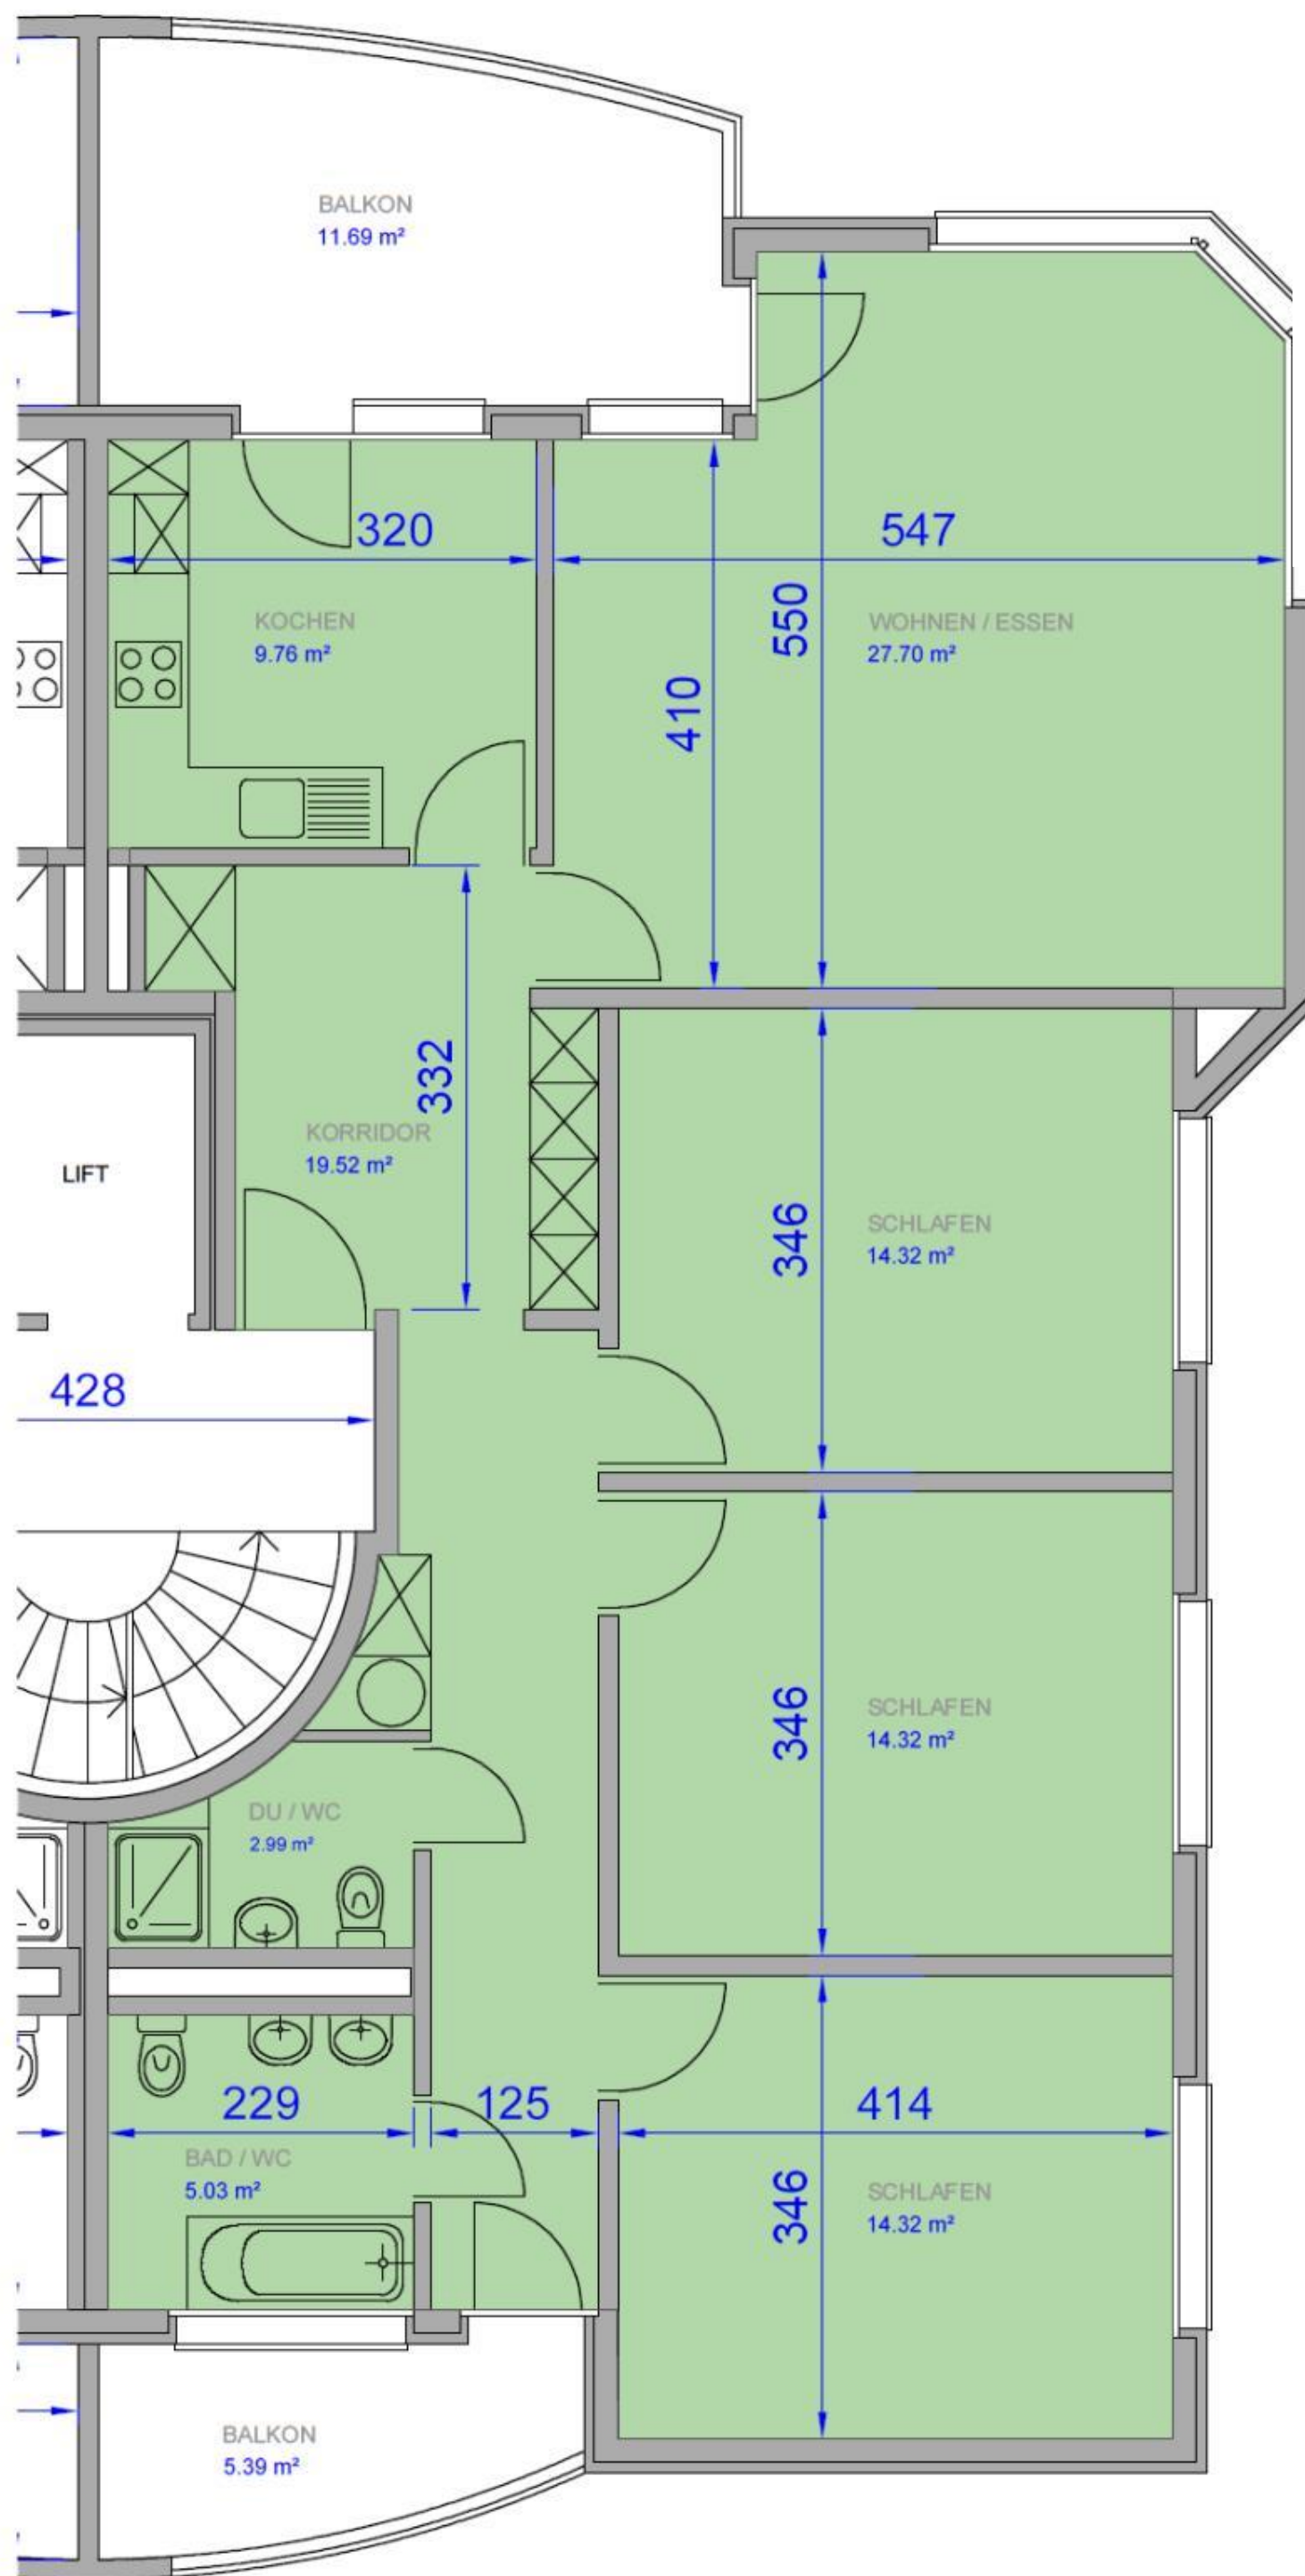


# Josef Müller-Weg 1

## 1012 4.5 Zi-Wohnung 1. OG rechts

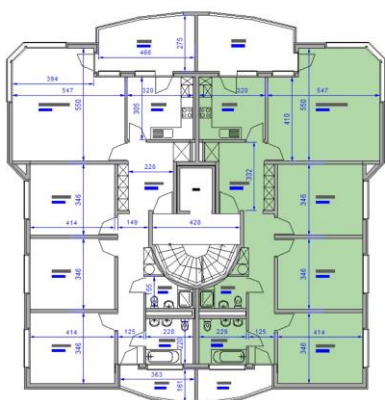

NETTOWOHNUNGSFLÄCHE = 107.96 m<sup>2</sup>

DER GRUNDRISS WURDE AB DEN BESTEHENDEN WERKPLÄNEN, SOWIE DURCH ERGÄNZENDE MASSAUFNAHMEN DURCH DIE WBG, AUF CAD DIGITALISIERT. OHNE VORGÄNGIGE KONTROLLE DER PLÄNE AUF RICHTIGKEIT VOR ORT.