
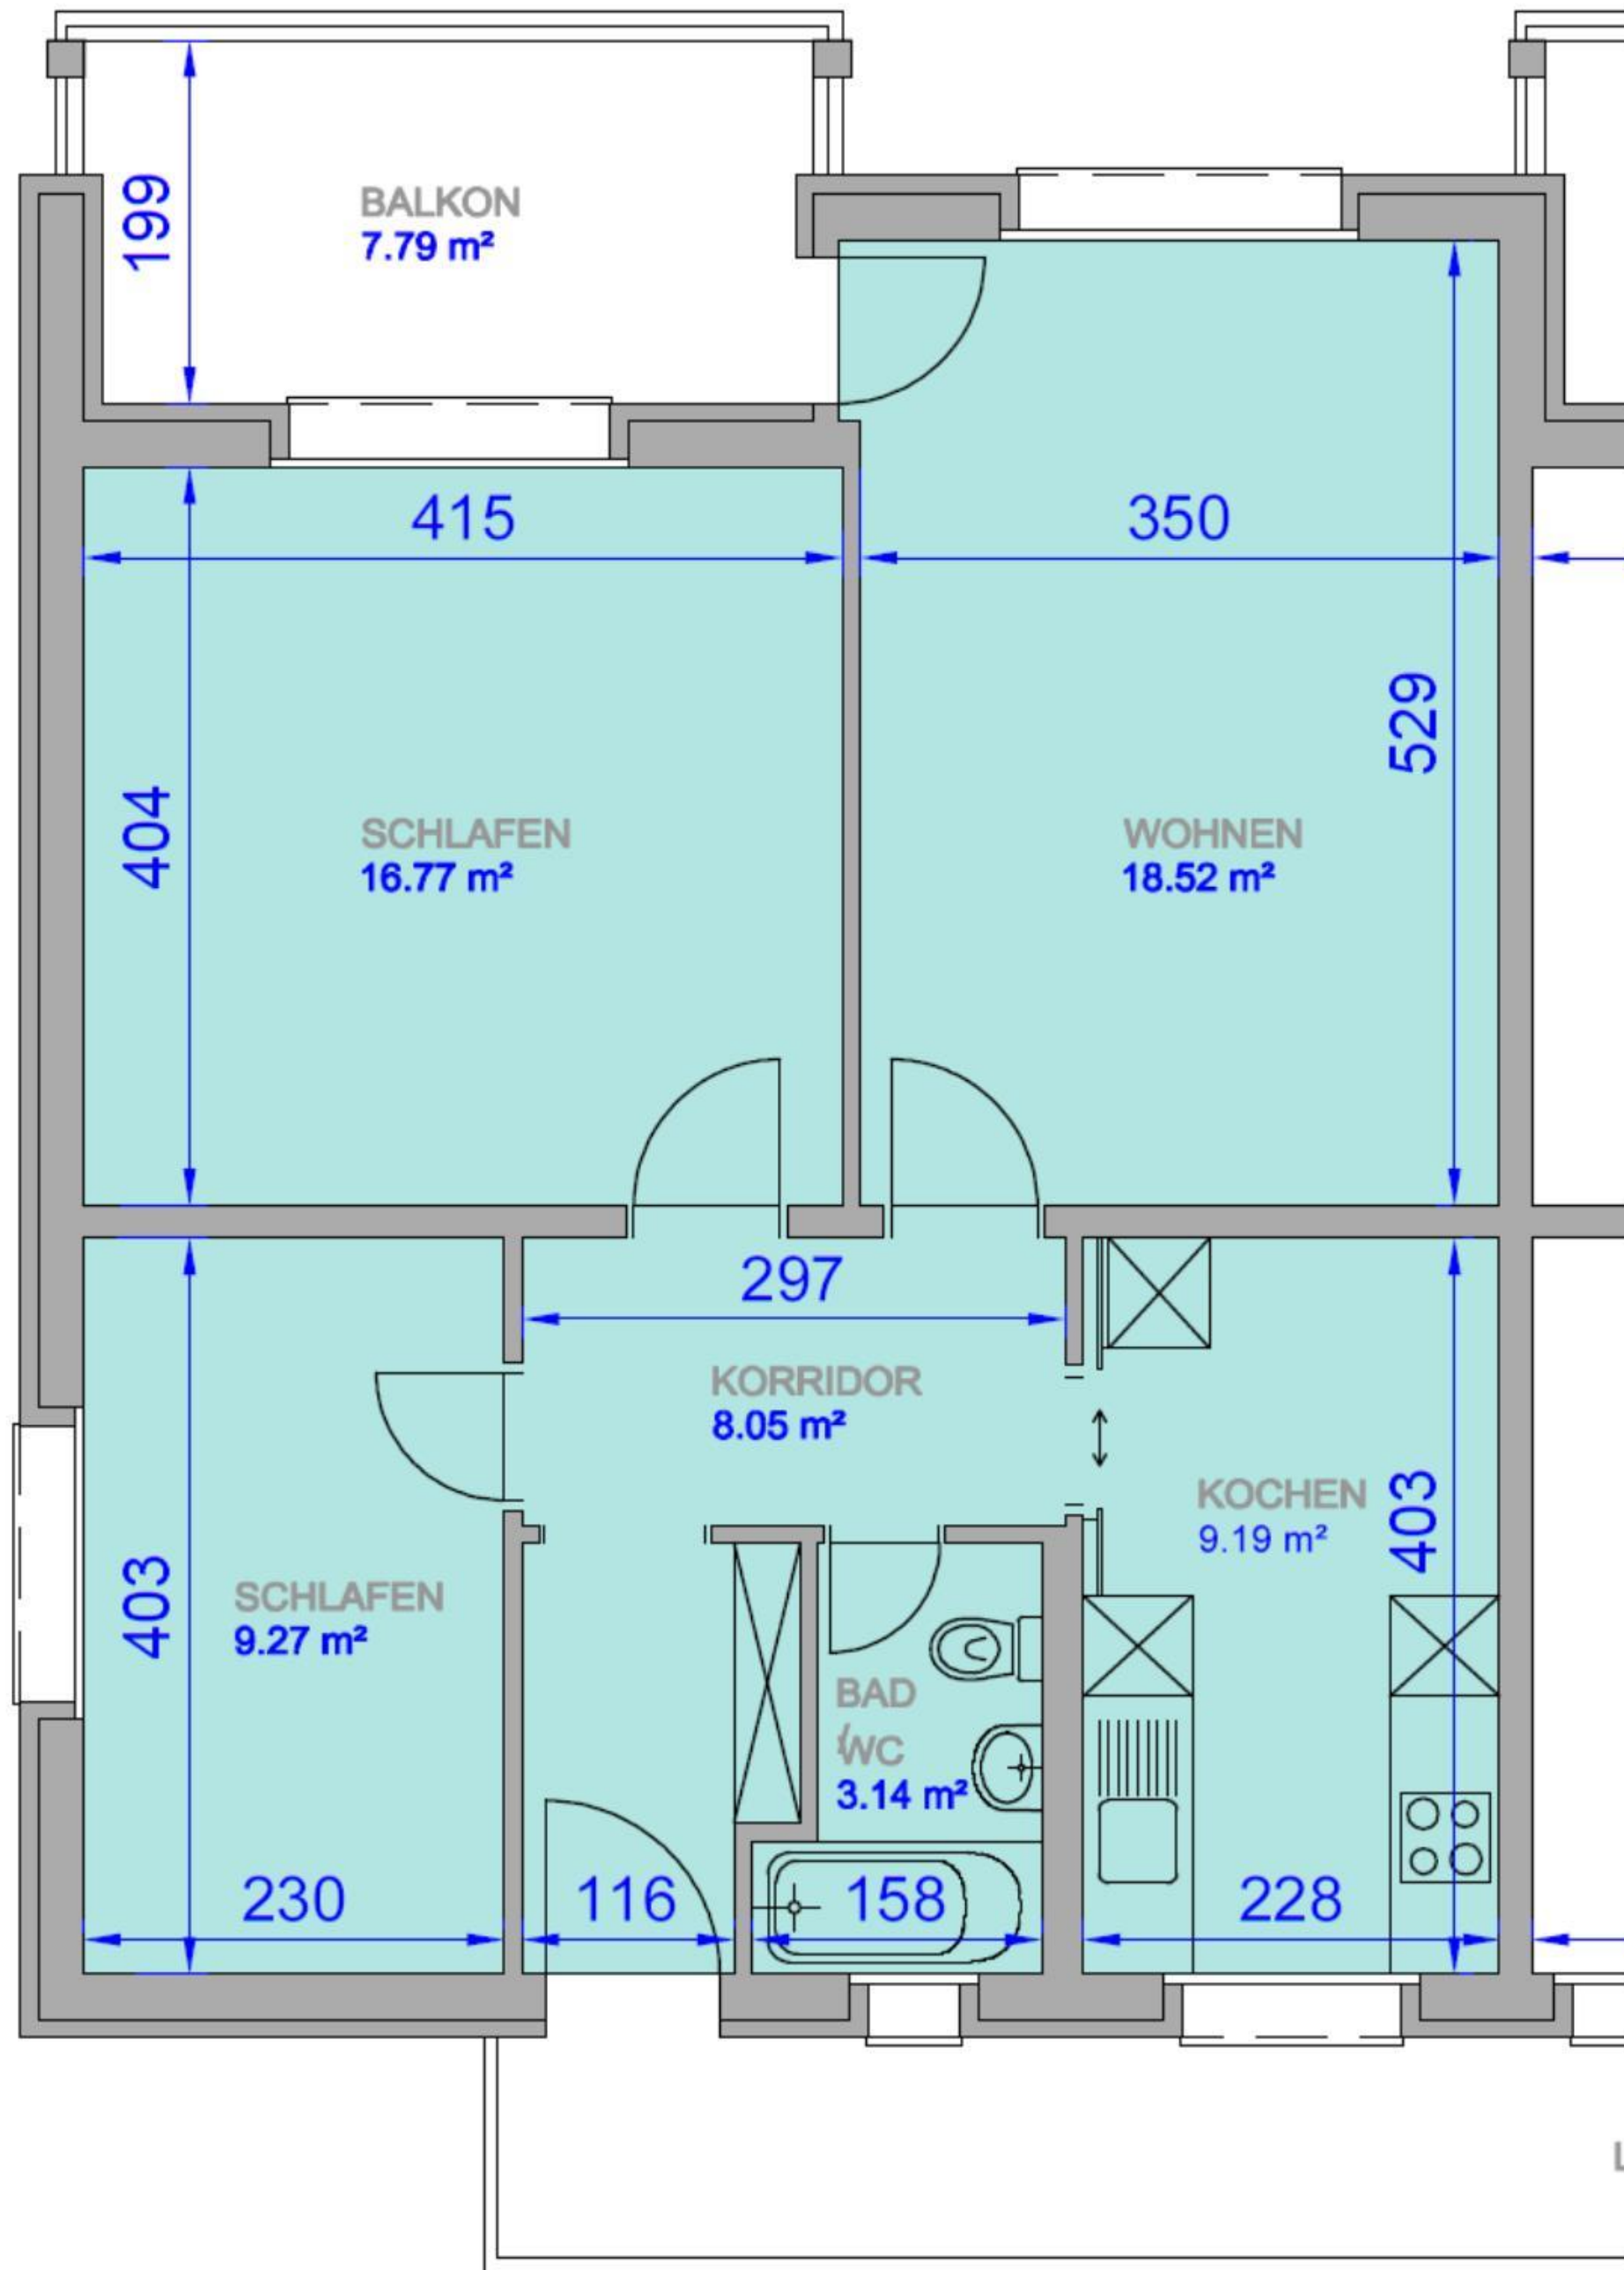
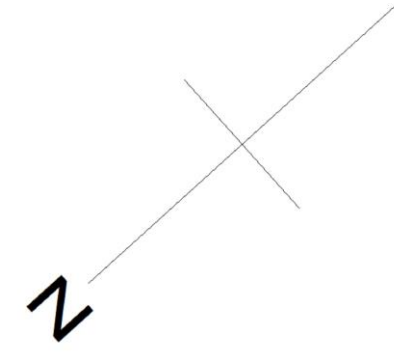


Kottenmatte 17, Sursee

1011 3 Zi-Wohnung 1. OG links;1

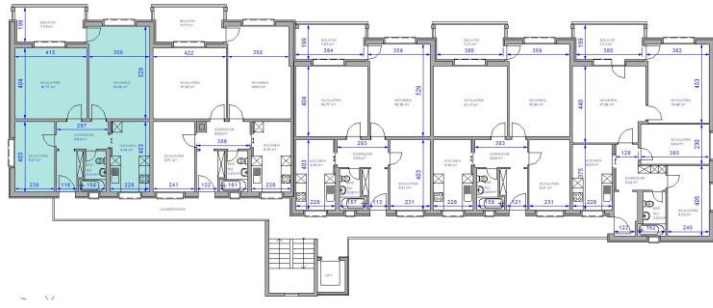

NETTOWOHNUNGSFLÄCHE = 64.94 m²

DER GRUNDRISS WURDE AB DEN BESTEHENDEN WERKPLÄNEN, SOWIE DURCH ERGÄNZENDE MASSAUFNAHMEN DURCH DIE WBG, AUF CAD DIGITALISIERT. OHNE VORGÄNGIGE KONTROLLE DER PLÄNE AUF RICHTIGKEIT VOR ORT.