
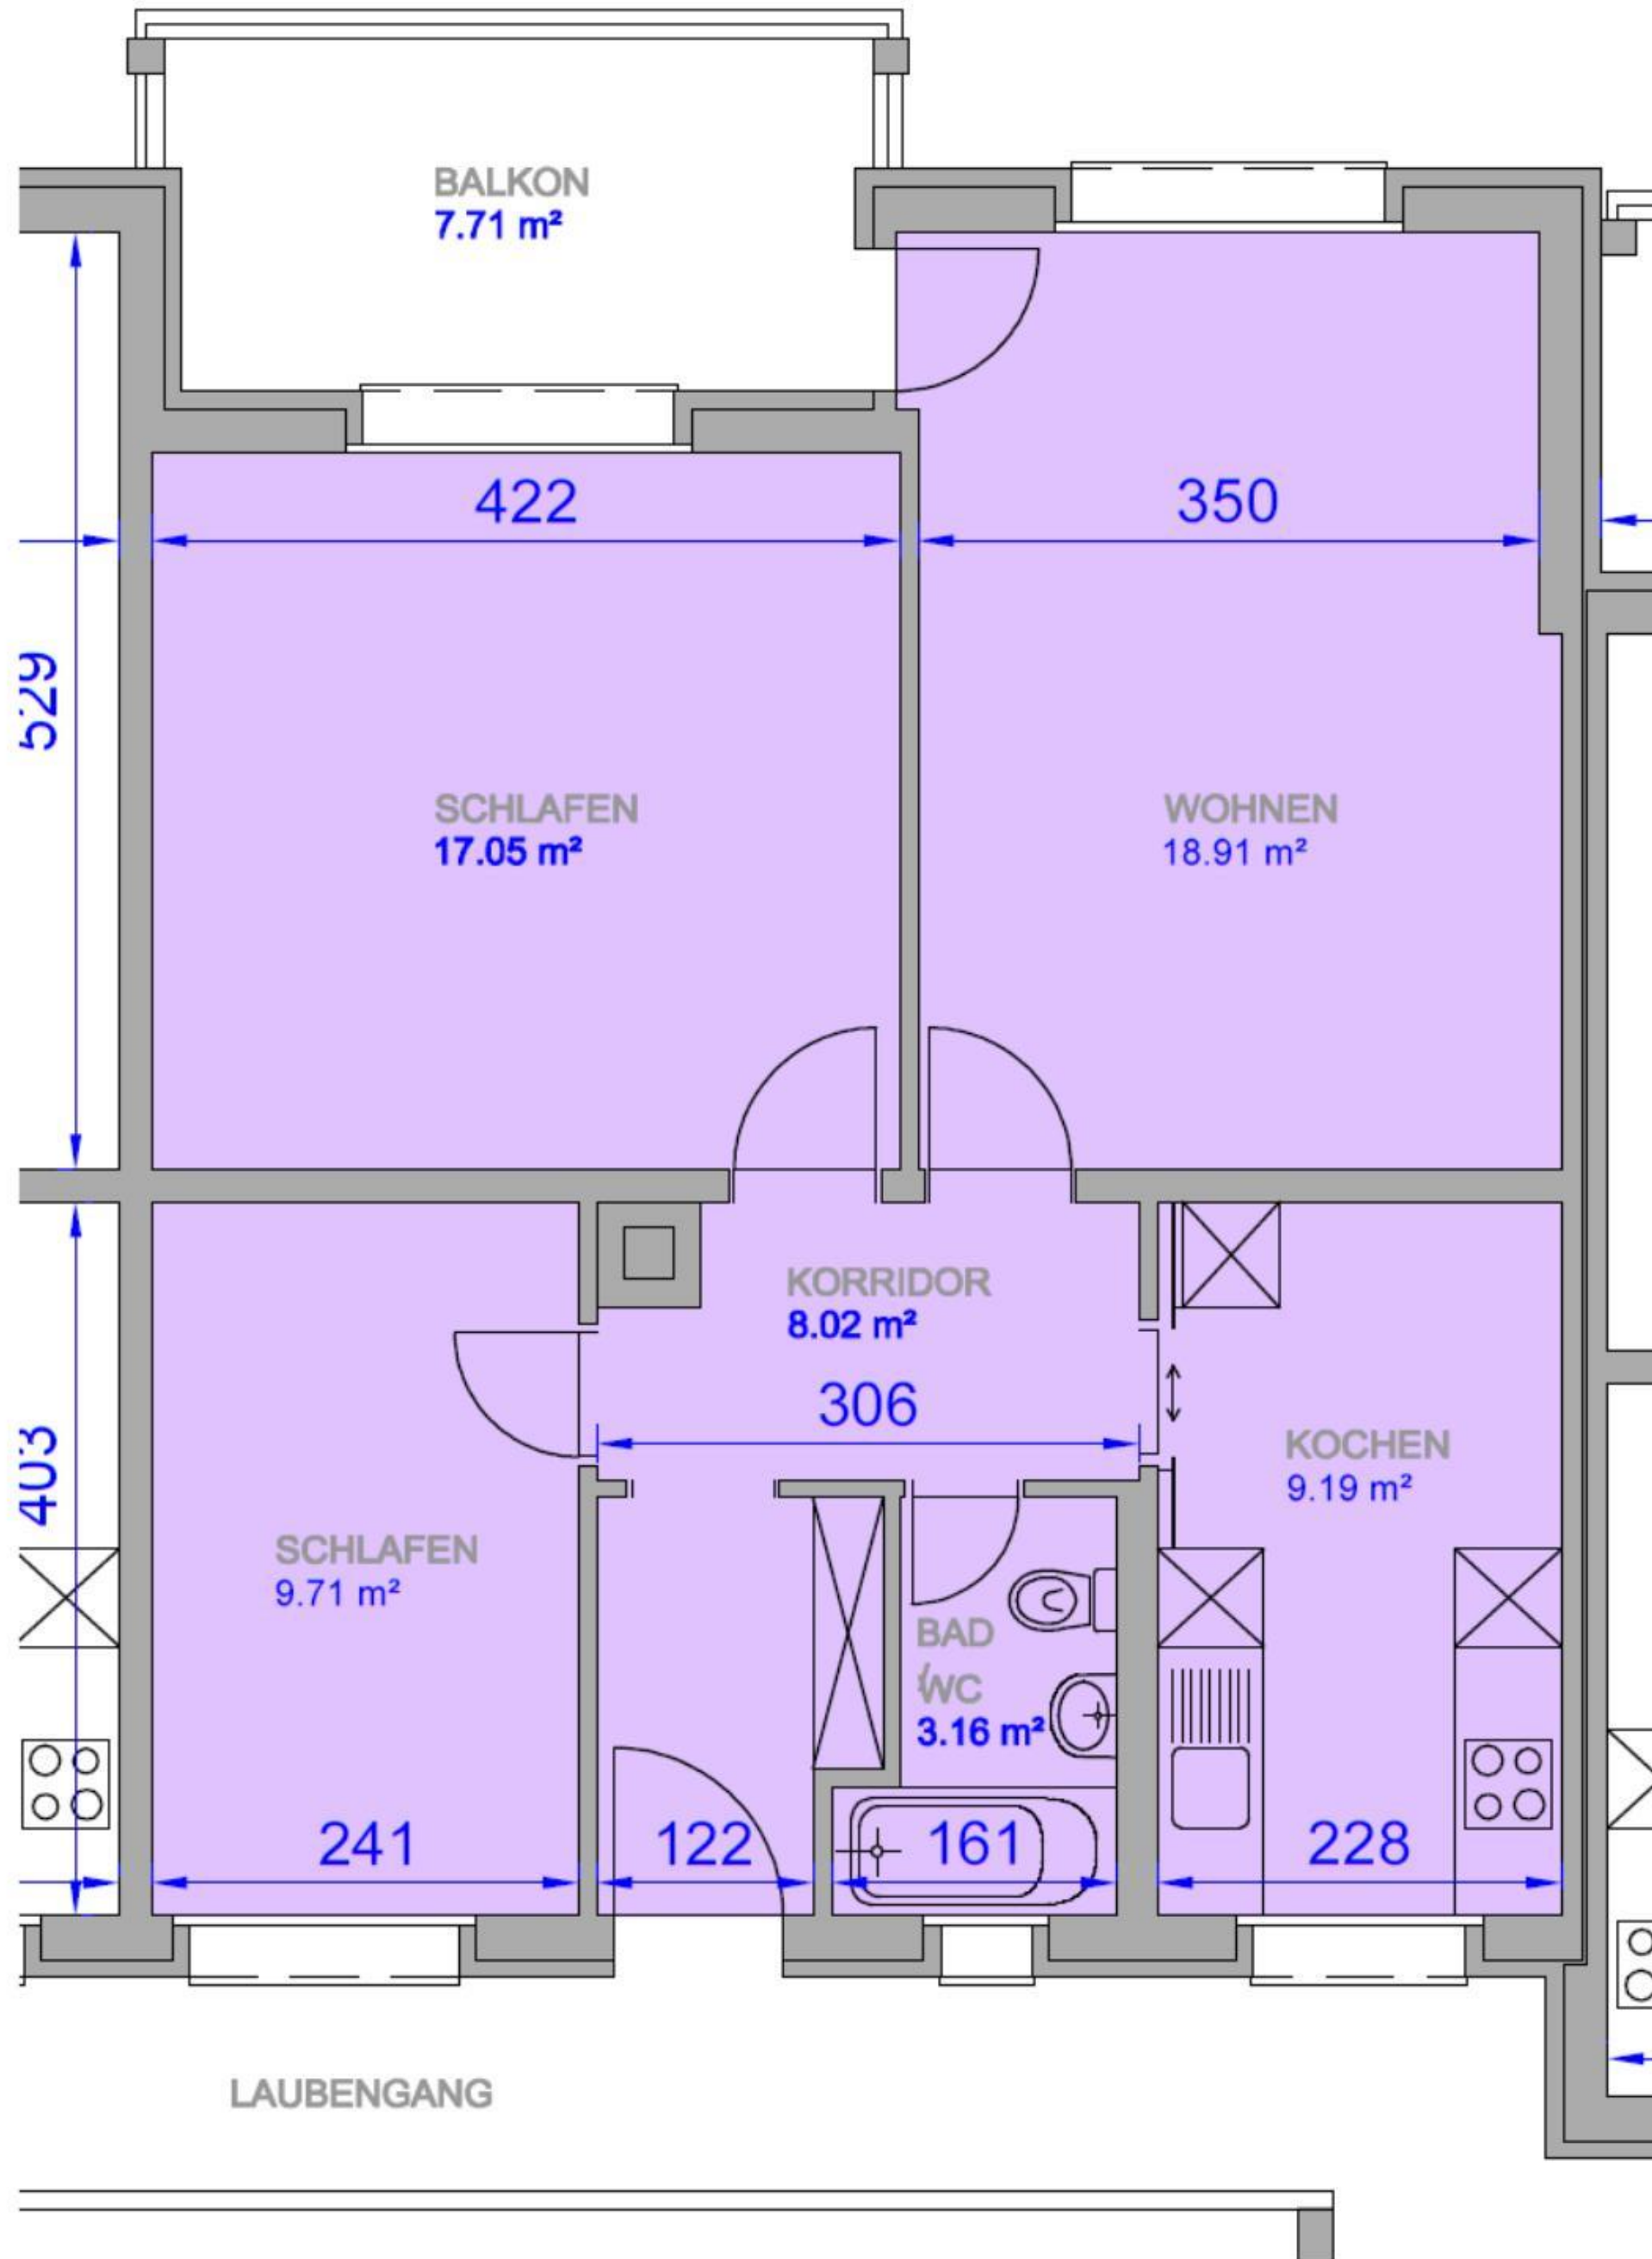


Kottenmatte 17, Sursee

1014 3 Zi-Wohnung 1. OG links/rechts;2

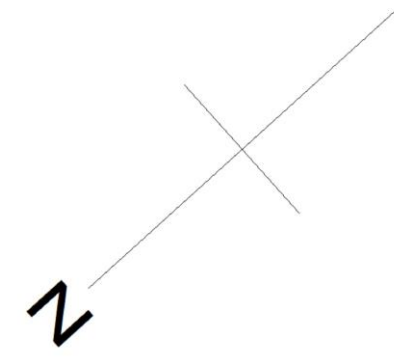

NETTOWOHNUNGSFLÄCHE = 66.04 m²

DER GRUNDRISS WURDE AB DEN BESTEHENDEN WERKPLÄNEN, SOWIE DURCH ERGÄNZENDE MASSAUFNAHMEN DURCH DIE WBG, AUF CAD DIGITALISIERT. OHNE VORGÄNGIGE KONTROLLE DER PLÄNE AUF RICHTIGKEIT VOR ORT.