
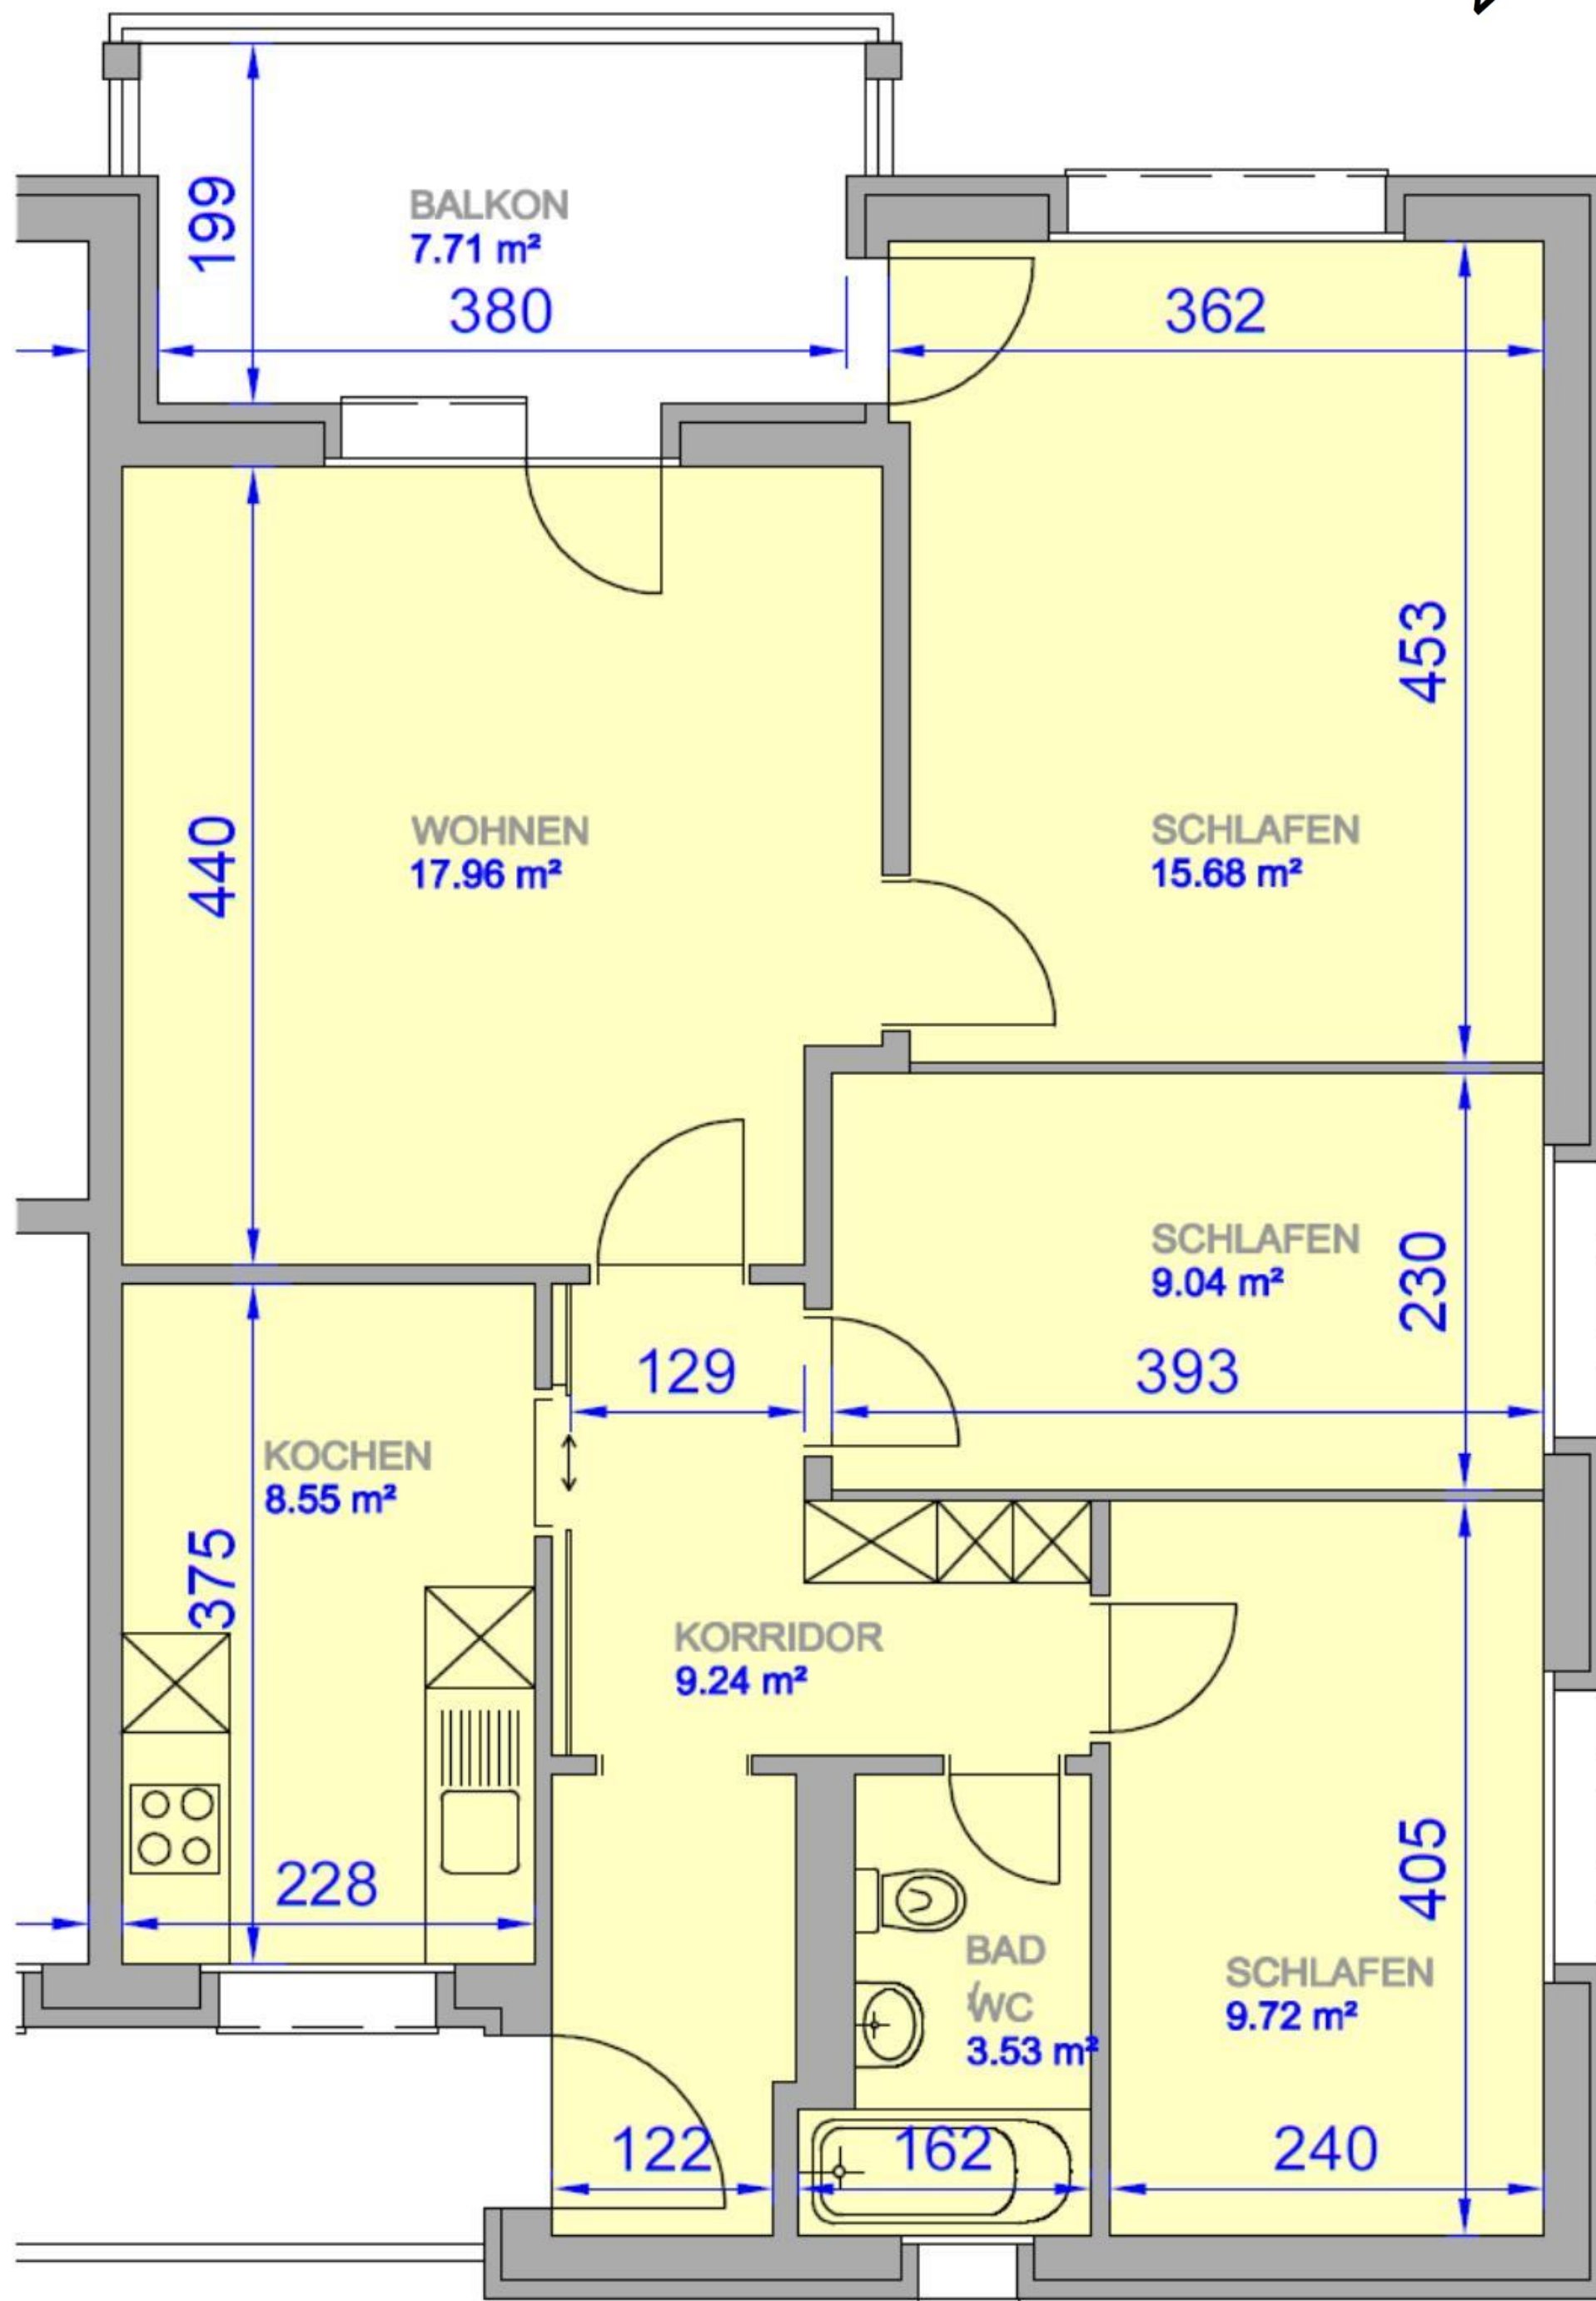
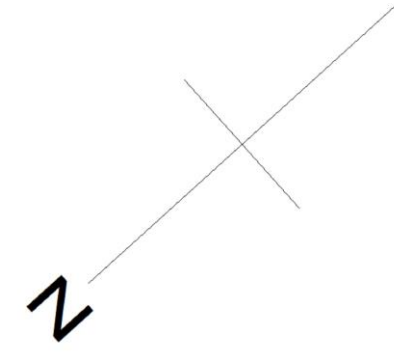


Kottenmatte 17, Sursee

1022 4 Zi-Wohnung 2. OG rechts;10

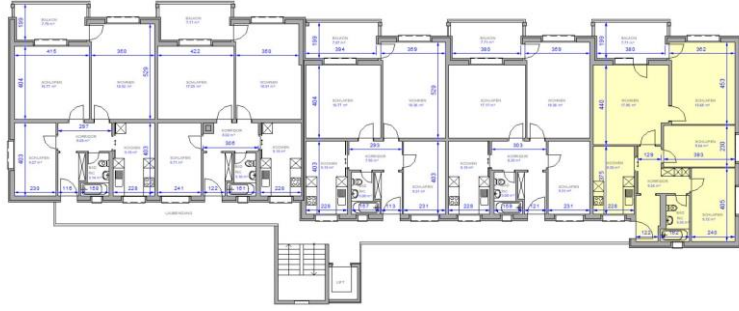

NETTOWOHNUNGSFLÄCHE = 73.90 m²

DER GRUNDRISS WURDE AB DEN BESTEHENDEN WERKPLÄNEN, SOWIE DURCH ERGÄNZENDE MASSAUFNAHMEN DURCH DIE WBG, AUF CAD DIGITALISIERT. OHNE VORGÄNGIGE KONTROLLE DER PLÄNE AUF RICHTIGKEIT VOR ORT.