
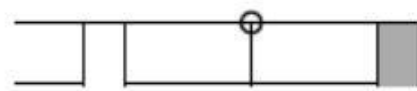
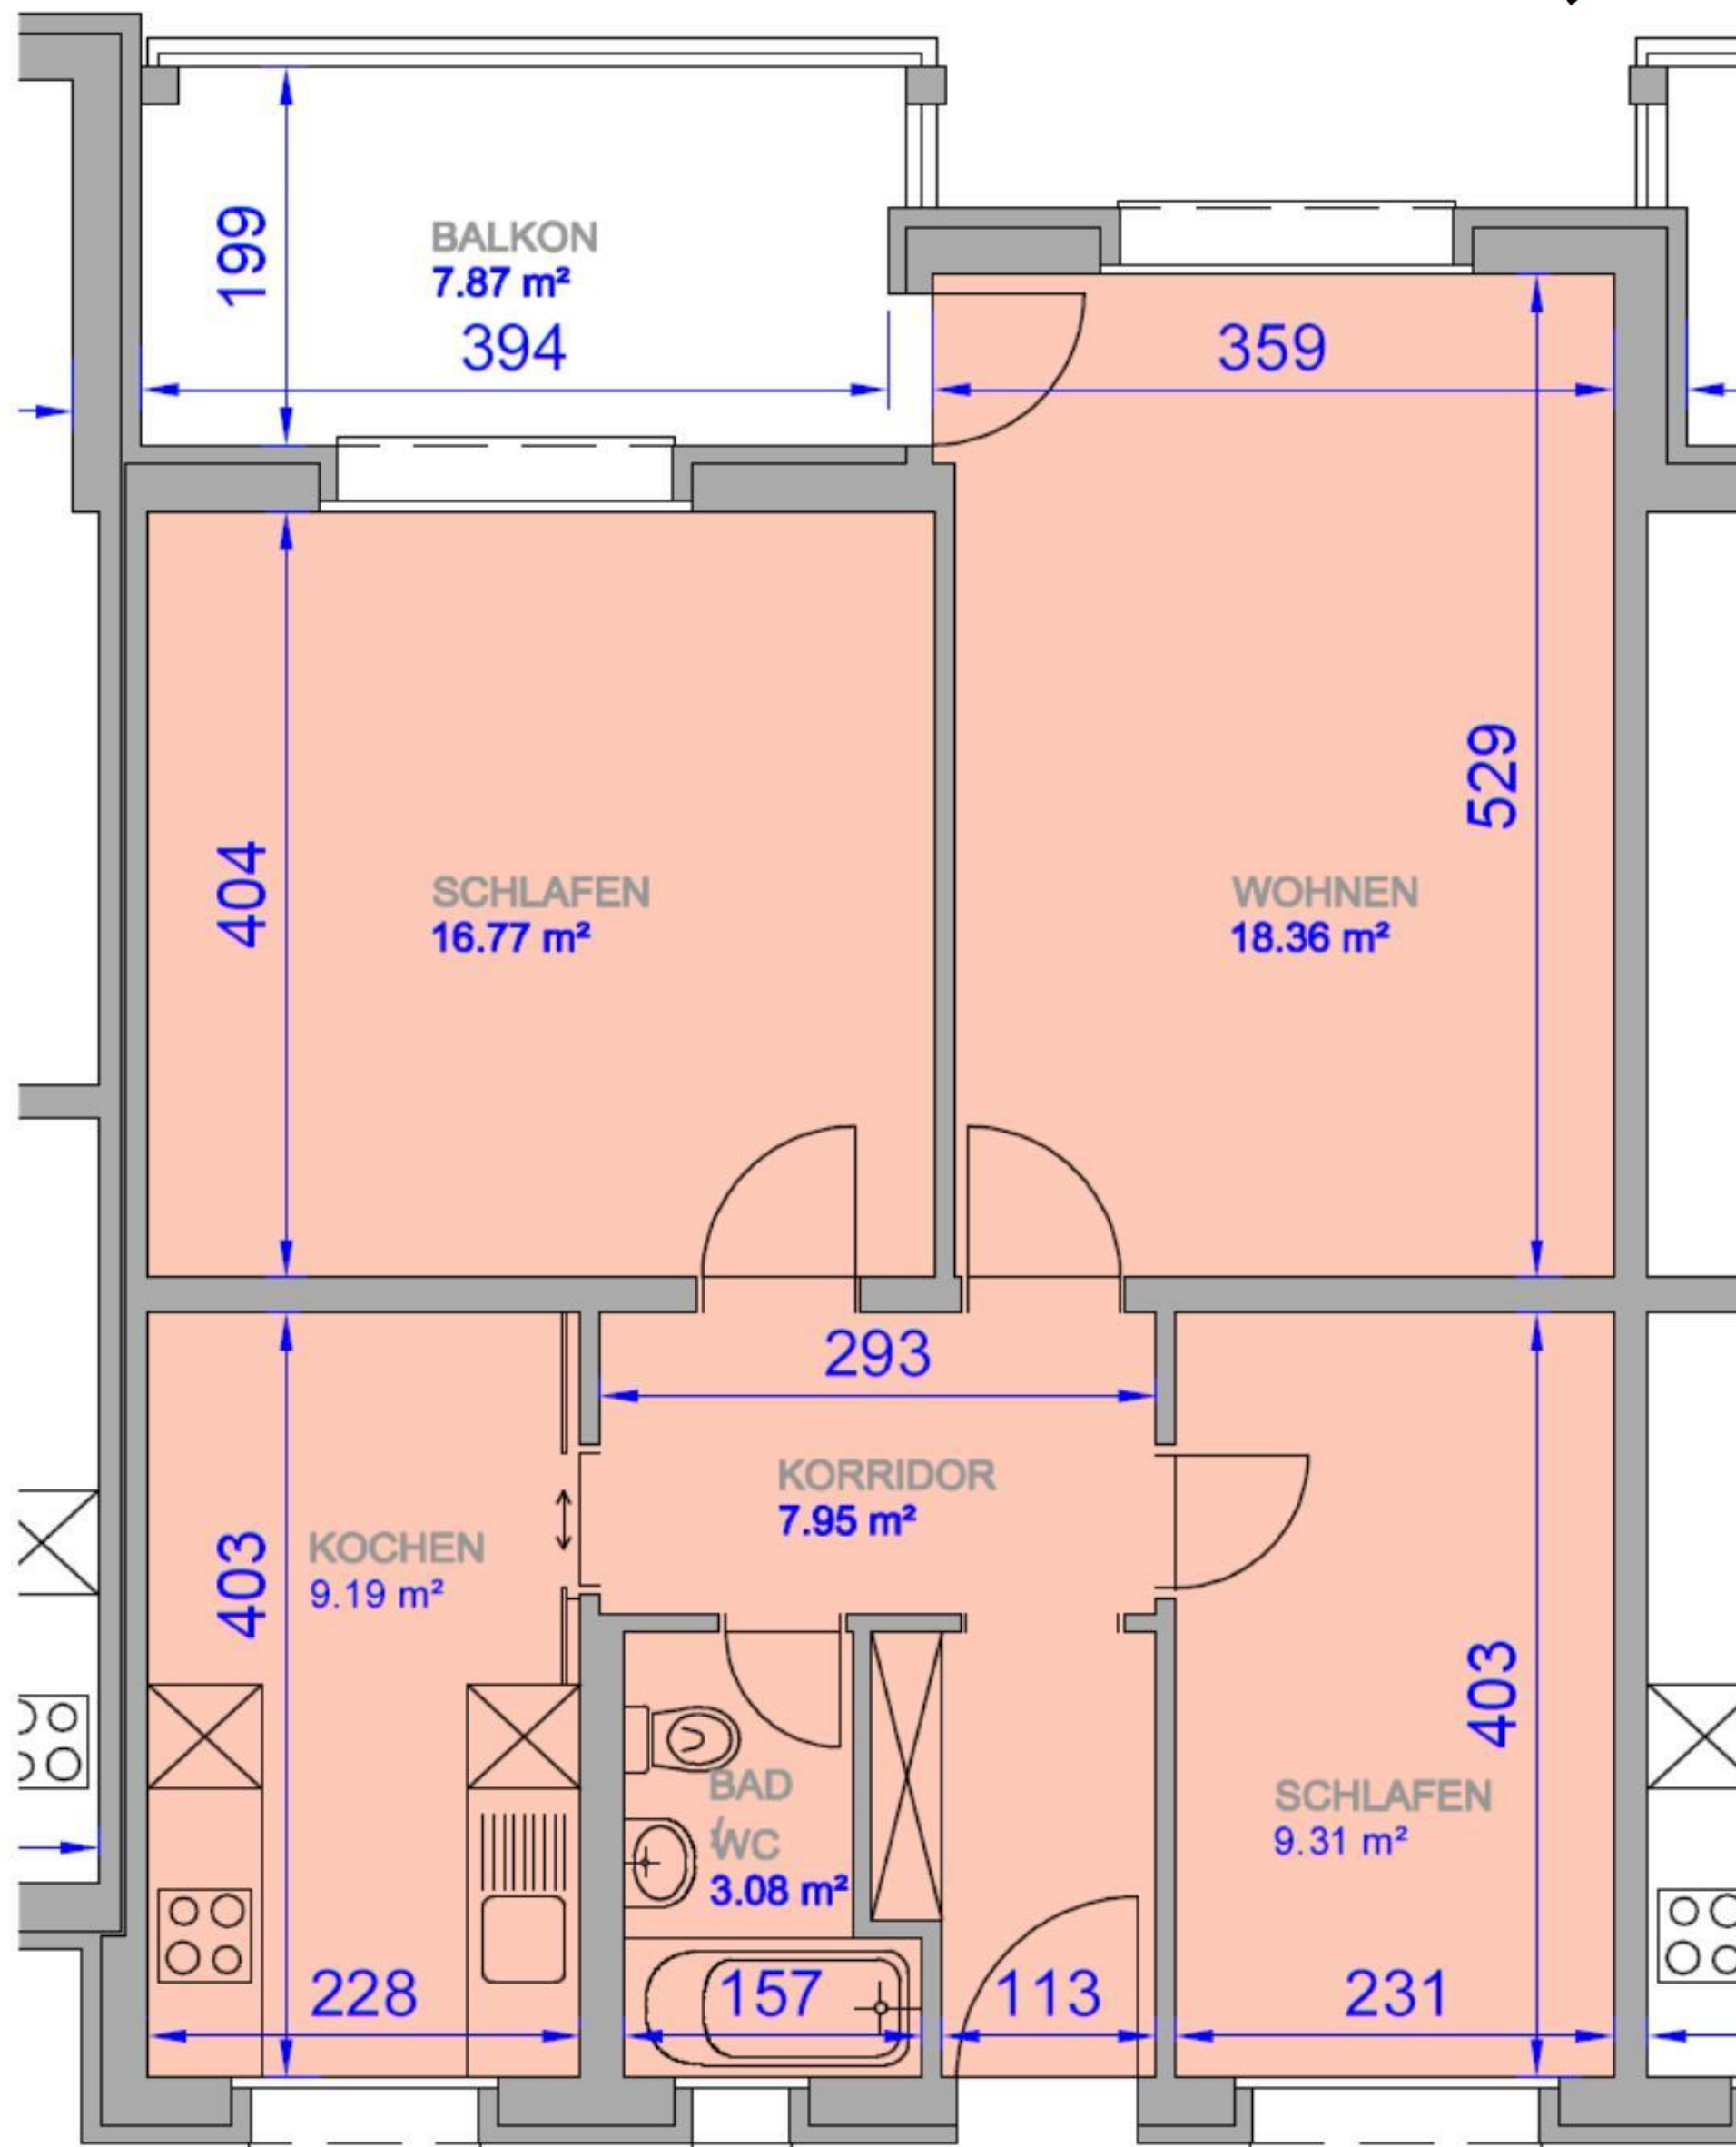
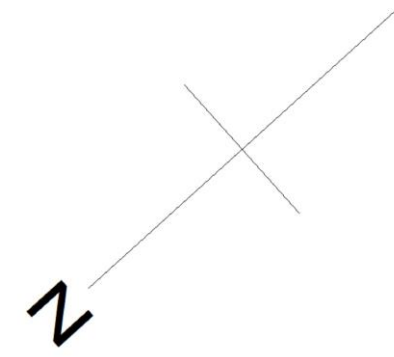


Kottenmatte 17, Sursee

1025 3 Zi-Wohnung 2. OG rechts/links;8

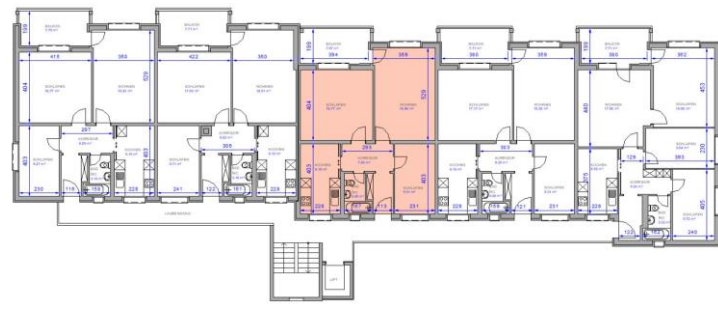

NETTOWOHNUNGSFLÄCHE = 64.66 m²

DER GRUNDRISS WURDE AB DEN BESTEHENDEN WERKPLÄNEN, SOWIE DURCH ERGÄNZENDE MASSAUFNAHMEN DURCH DIE WBG, AUF CAD DIGITALISIERT. OHNE VORGÄNGIGE KONTROLLE DER PLÄNE AUF RICHTIGKEIT VOR ORT.