
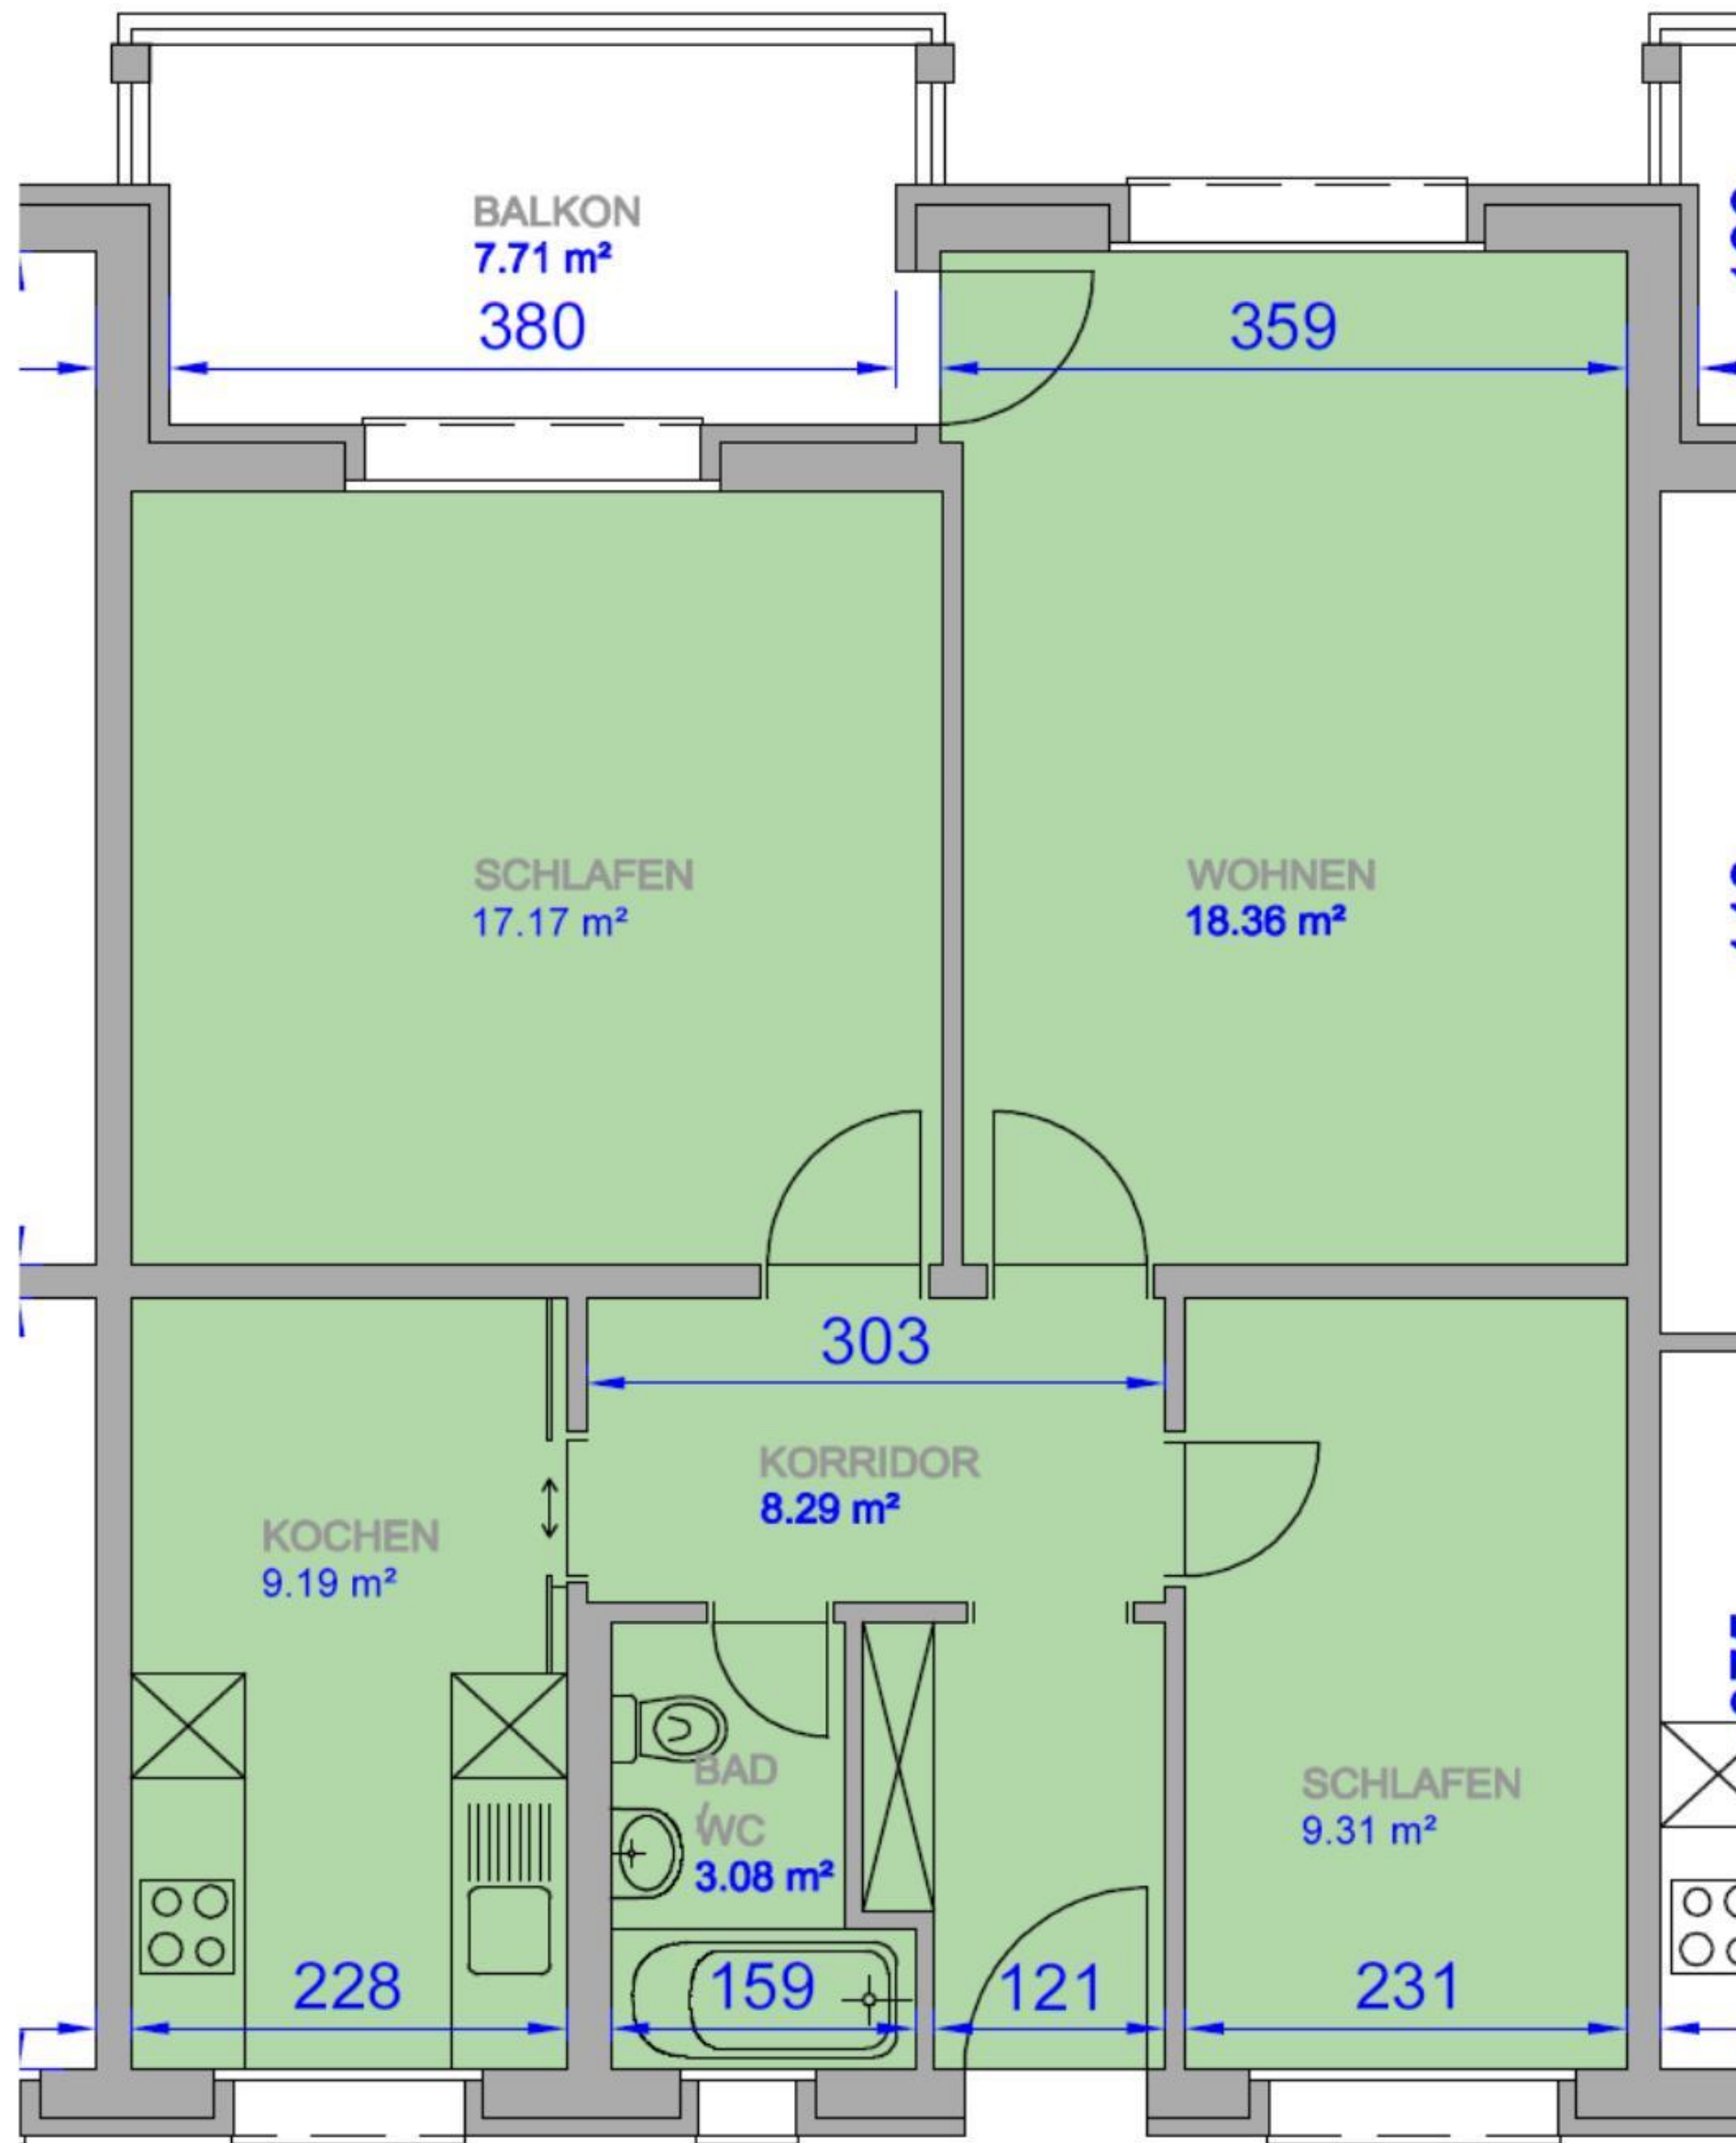


# Kottenmatte 17, Sursee

1026 3 Zi-Wohnung 2. OG rechts/mitte;9

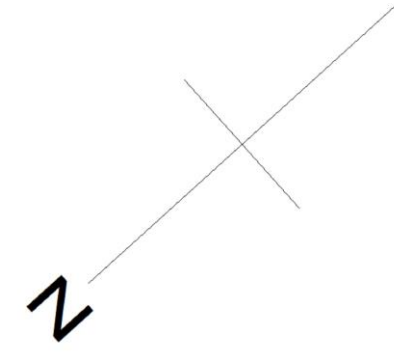

NETTOWOHNUNGSFLÄCHE = 65.44 m<sup>2</sup>

DER GRUNDRISS WURDE AB DEN BESTEHENDEN WERKPLÄNEN, SOWIE DURCH ERGÄNZENDE MASSAUFNAHMEN DURCH DIE WBG, AUF CAD DIGITALISIERT. OHNE VORGÄNGIGE KONTROLLE DER PLÄNE AUF RICHTIGKEIT VOR ORT.