
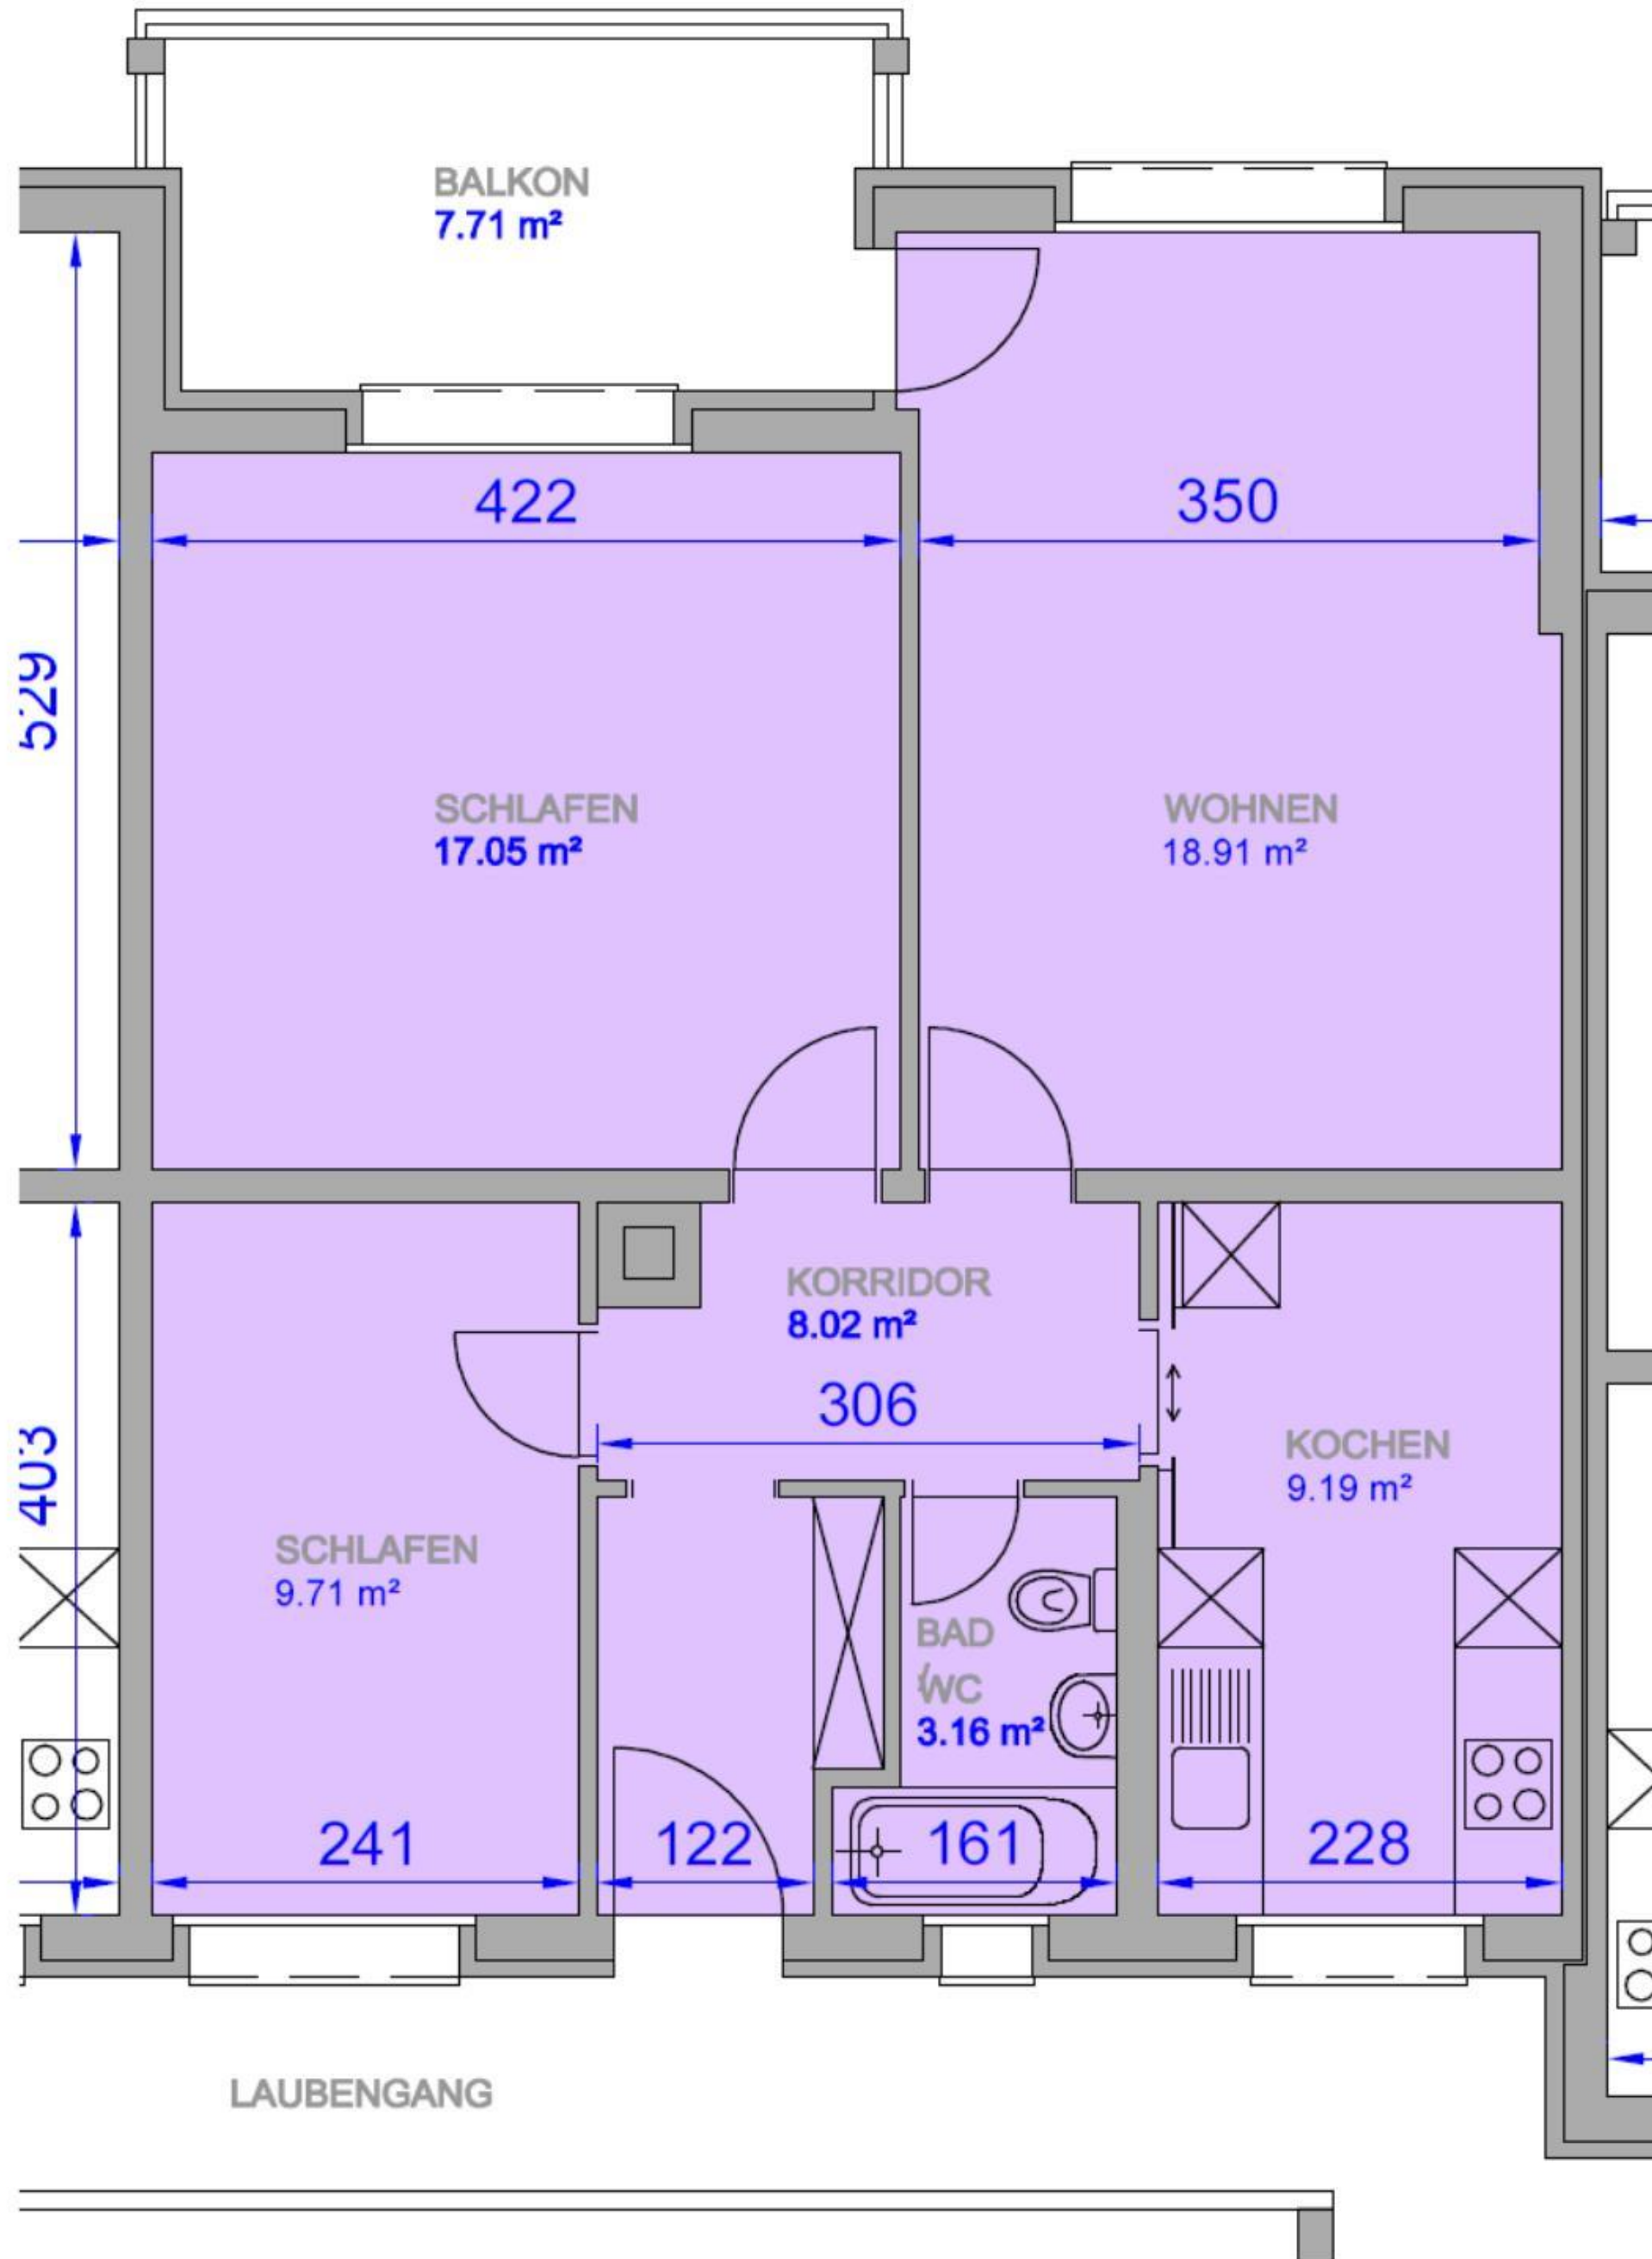


Kottenmatte 17, Sursee

1034 3 Zi-Wohnung 3. OG links/rechts;12

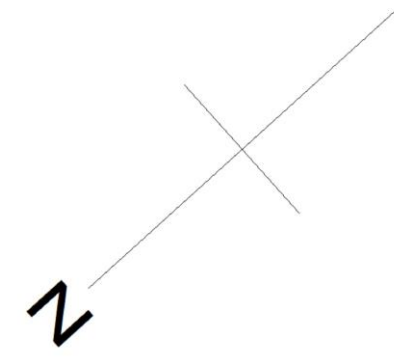

NETTOWOHNUNGSFLÄCHE = 66.04 m²

DER GRUNDRISS WURDE AB DEN BESTEHENDEN WERKPLÄNEN, SOWIE DURCH ERGÄNZENDE MASSAUFNAHMEN DURCH DIE WBG, AUF CAD DIGITALISIERT. OHNE VORGÄNGIGE KONTROLLE DER PLÄNE AUF RICHTIGKEIT VOR ORT.