
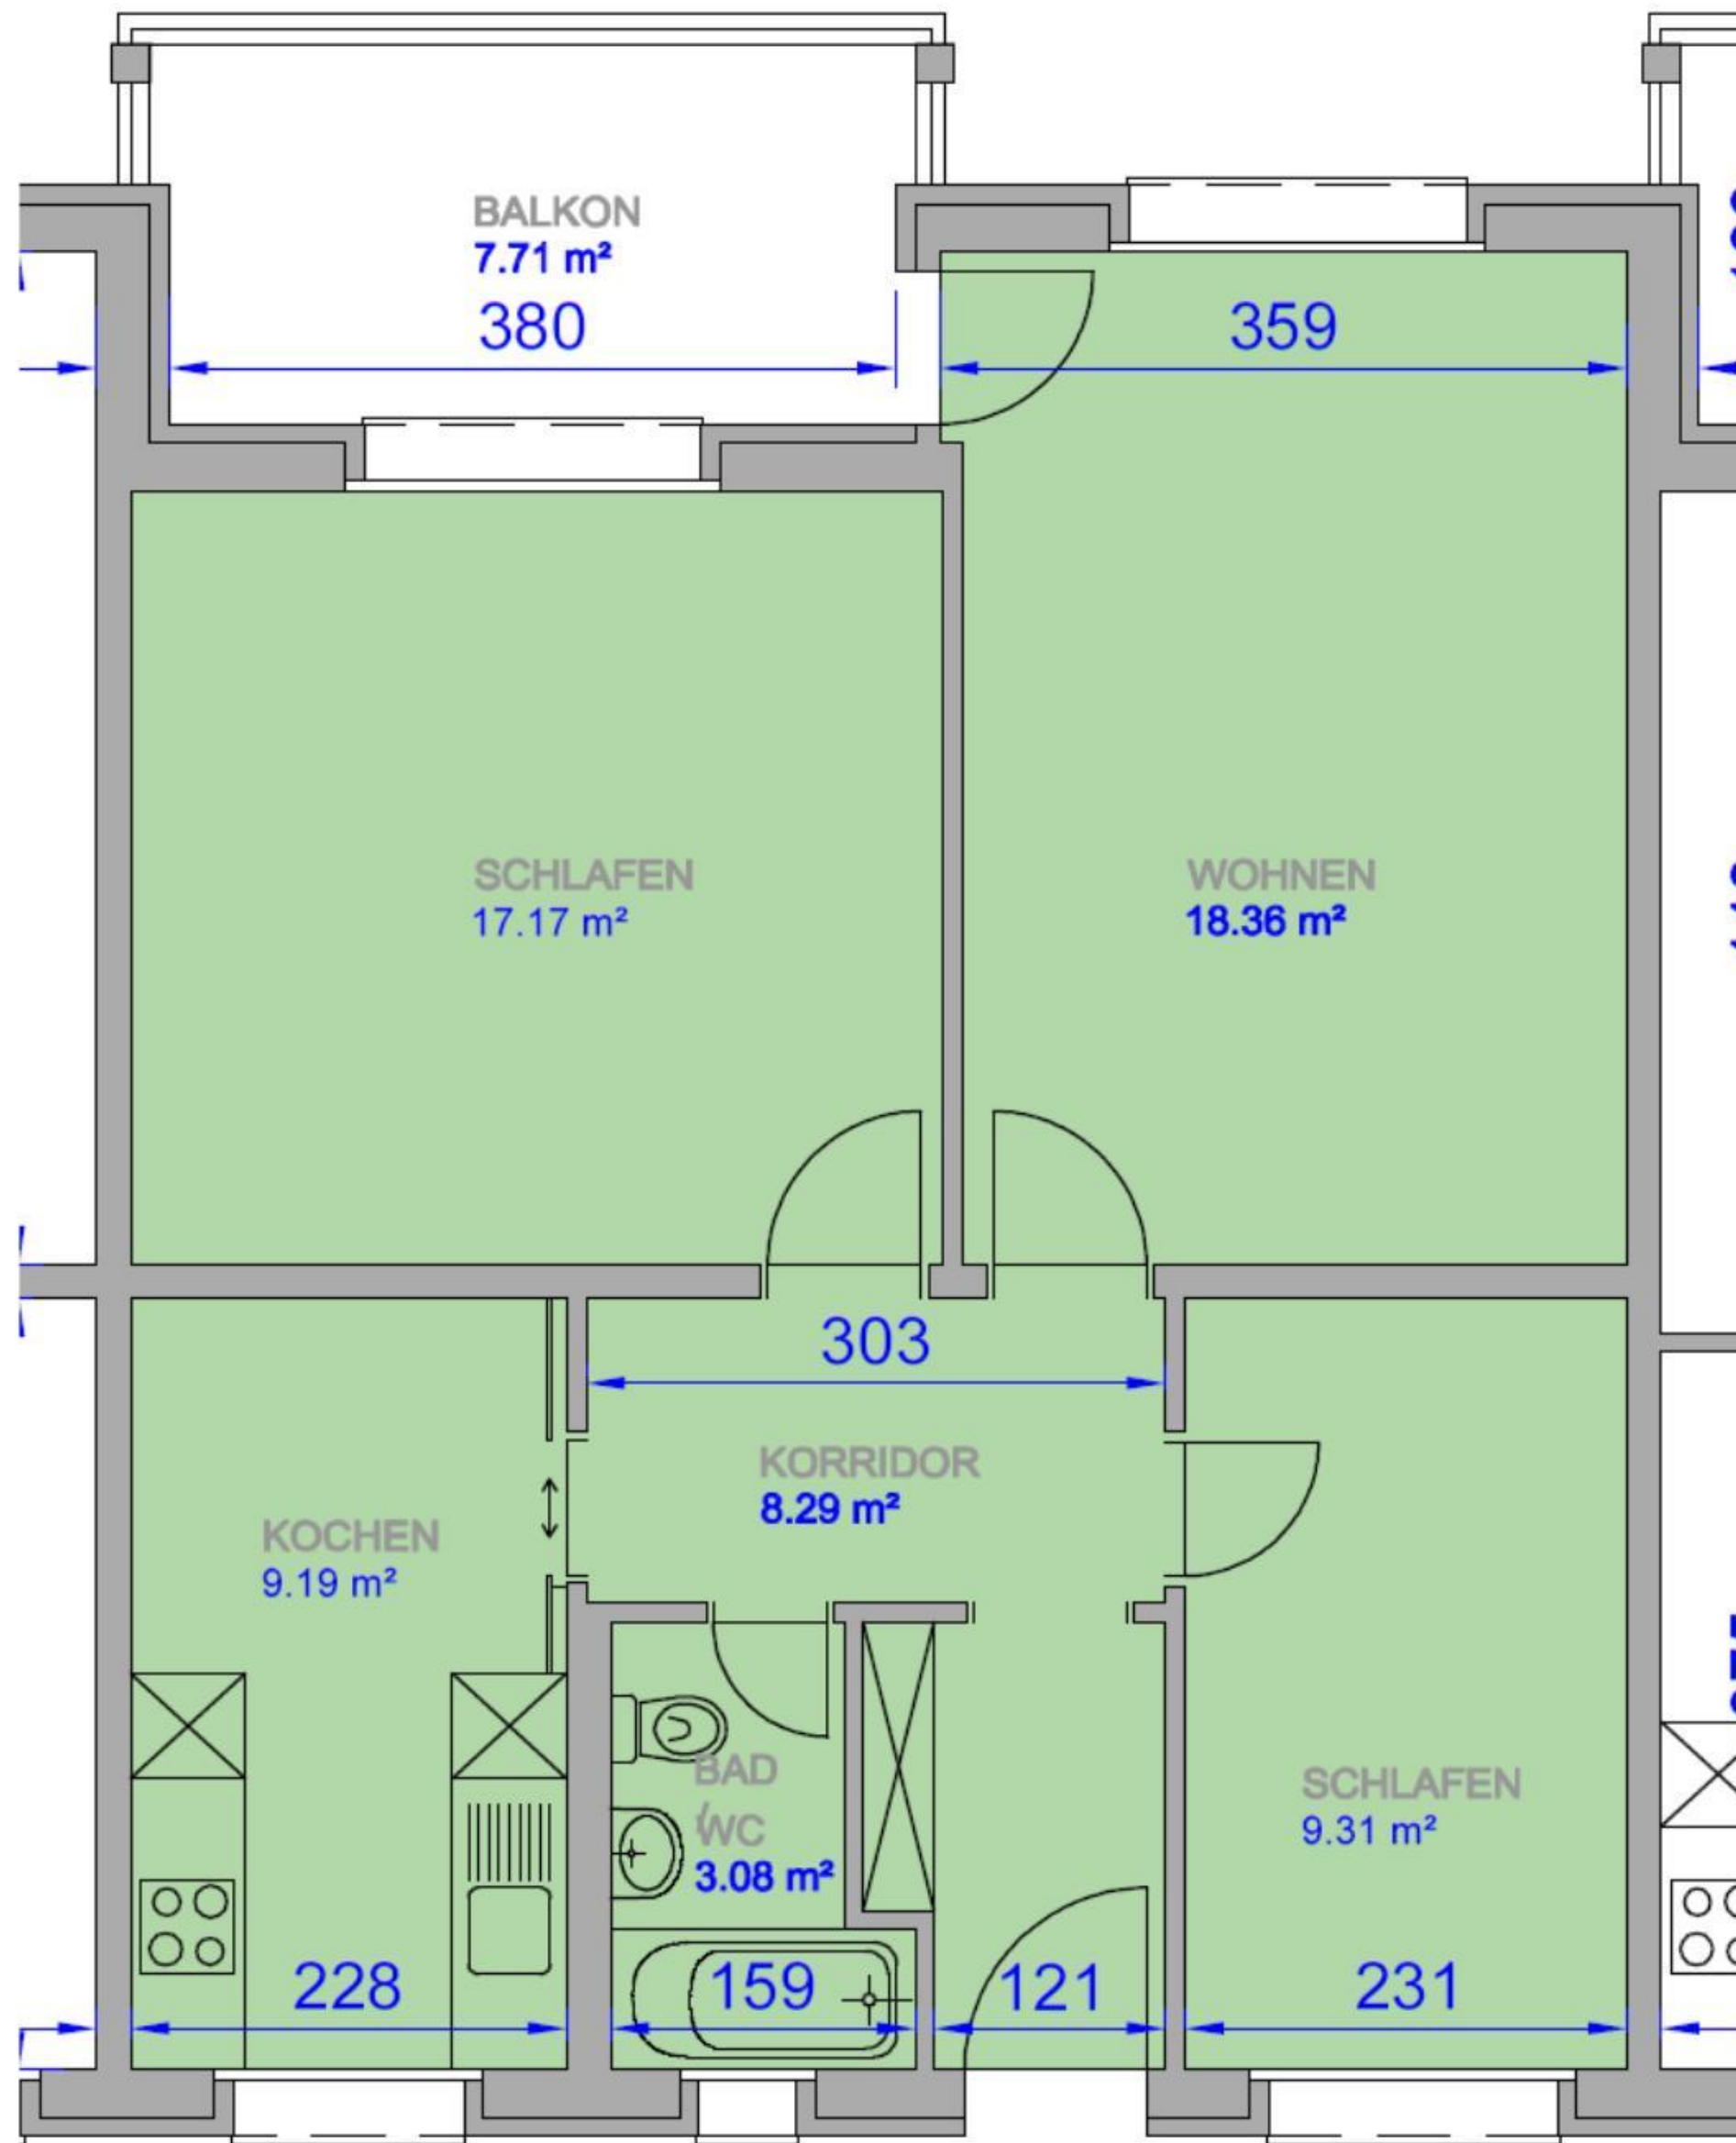


Kottenmatte 17, Sursee

1036 3 Zi-Wohnung 3. OG rechts/mitte;14

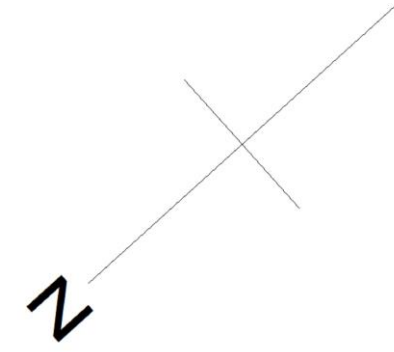

NETTOWOHNUNGSFLÄCHE = 65.44 m²

DER GRUNDRISS WURDE AB DEN BESTEHENDEN WERKPLÄNEN, SOWIE DURCH ERGÄNZENDE MASSAUFNAHMEN DURCH DIE WBG, AUF CAD DIGITALISIERT. OHNE VORGÄNGIGE KONTROLLE DER PLÄNE AUF RICHTIGKEIT VOR ORT.