
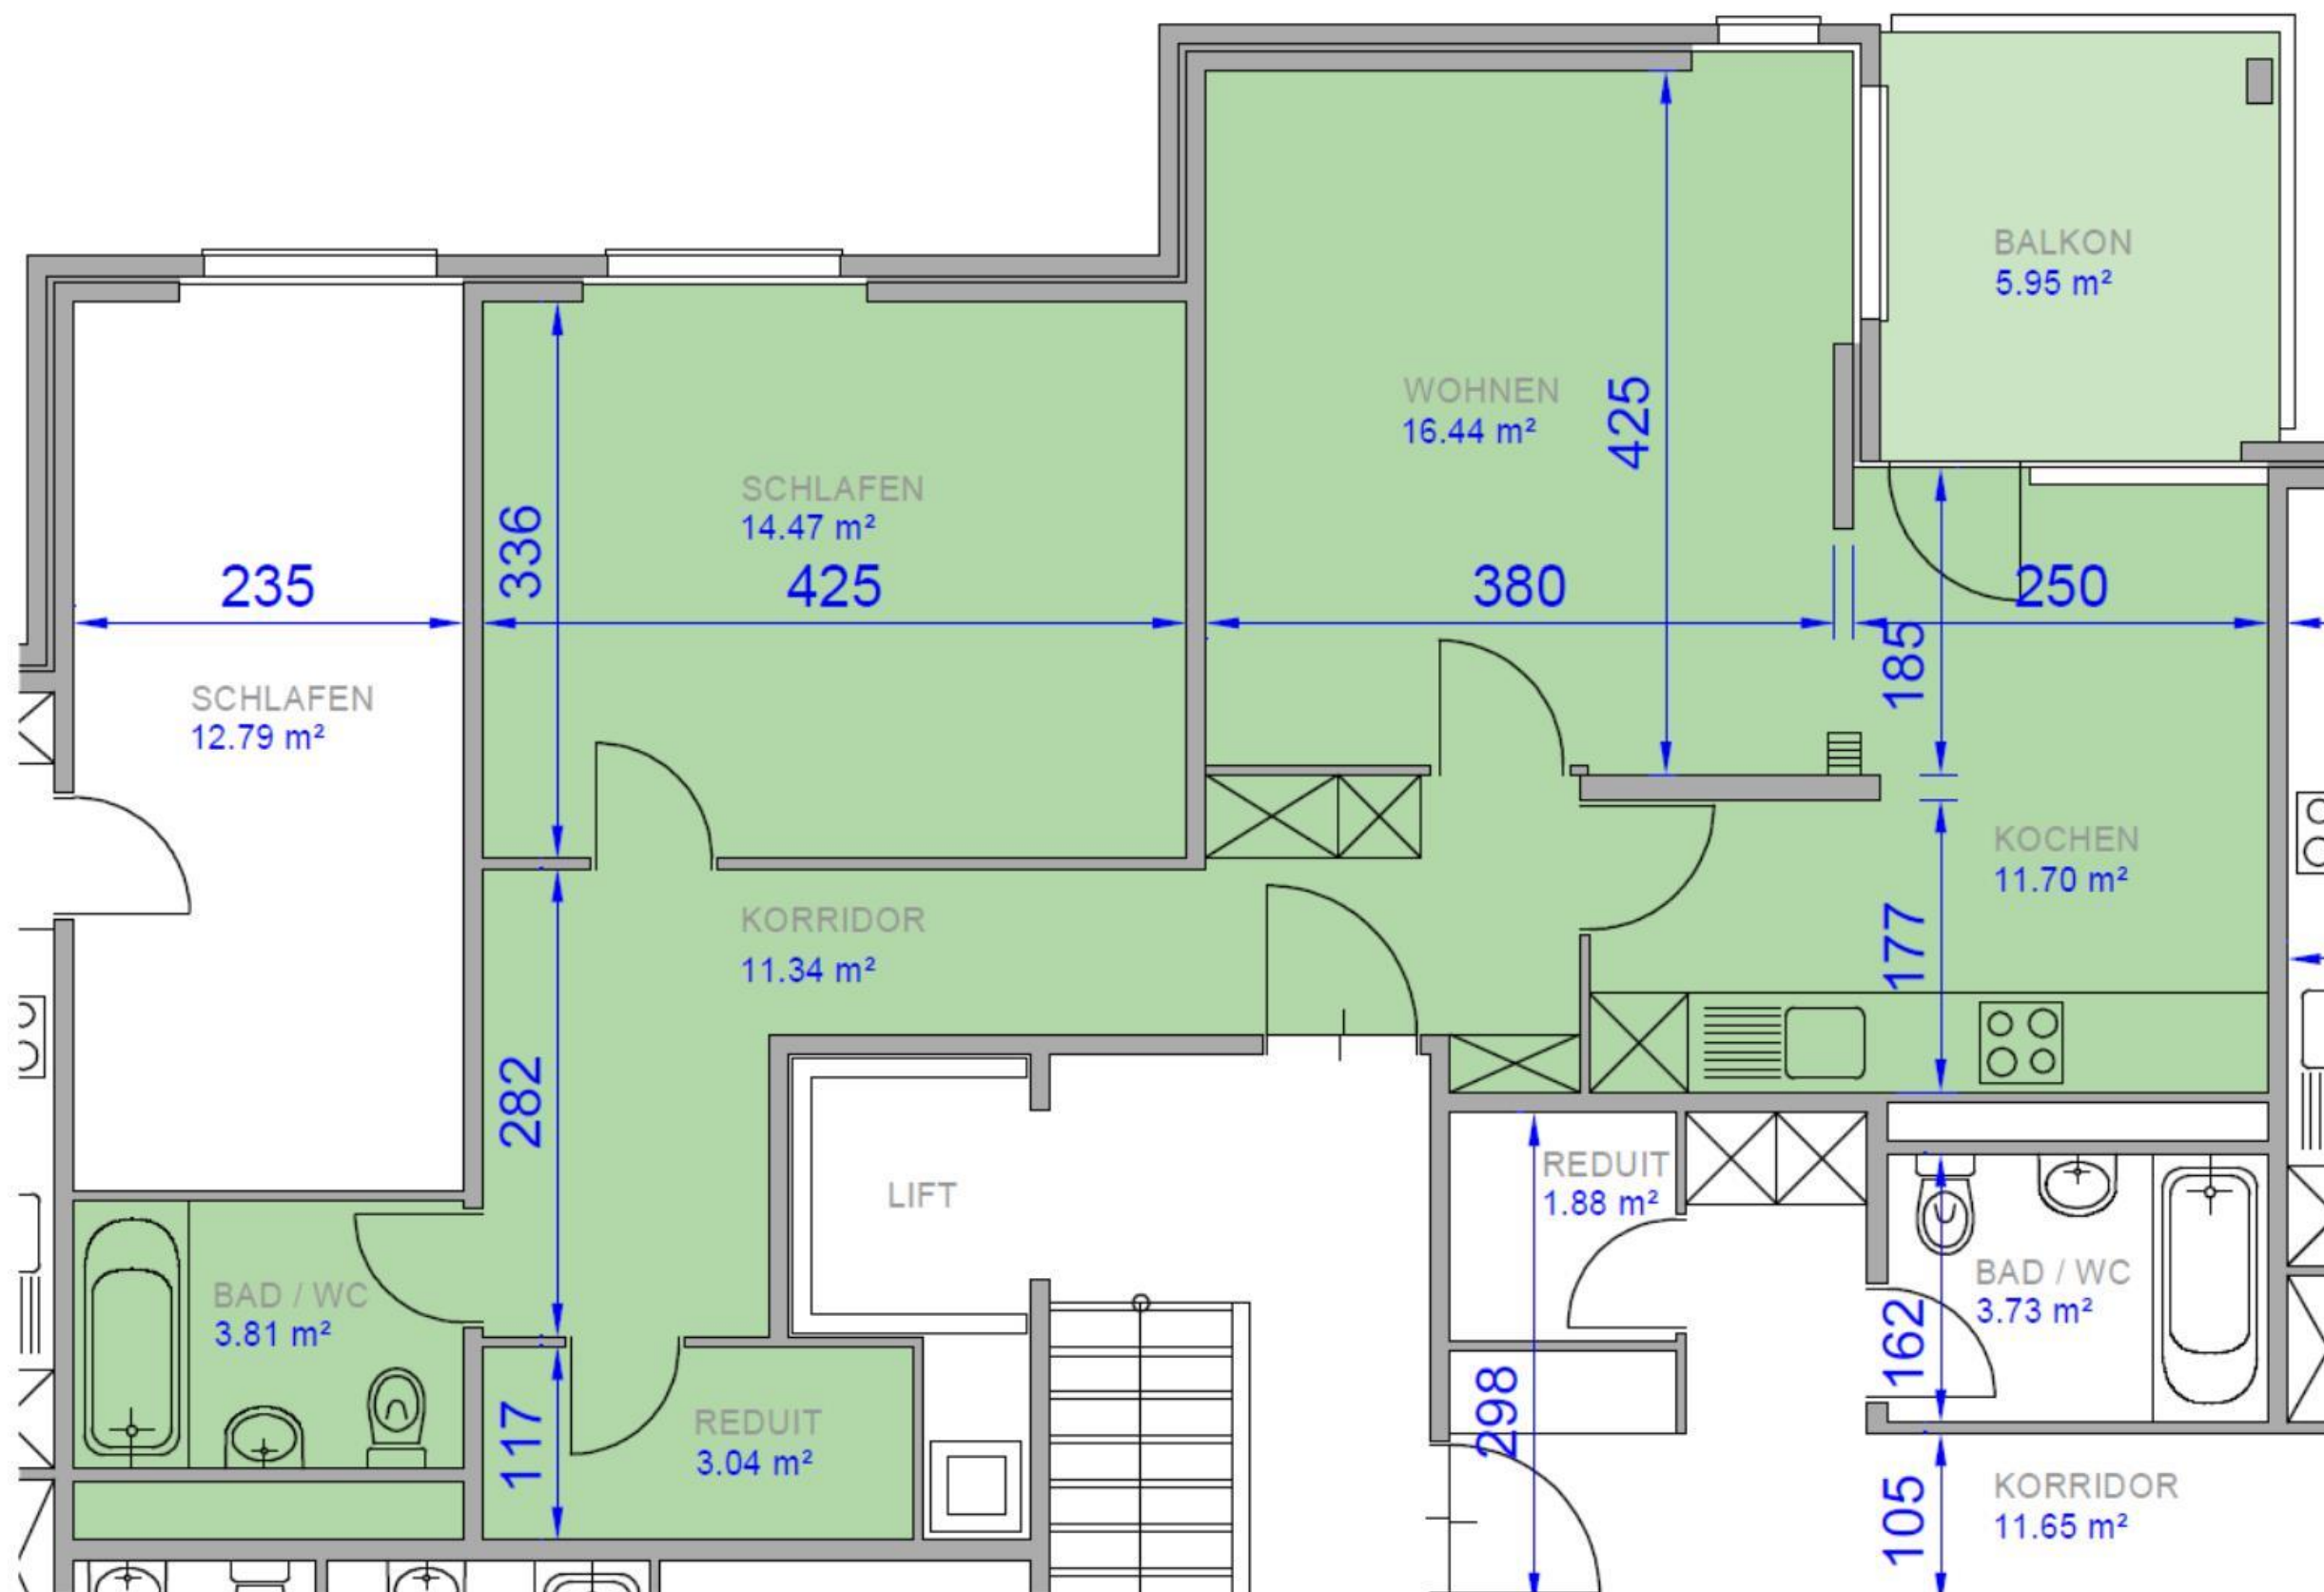


Kyburgerstrasse 3, Sursee

1021 2.5 Zi-Wohnung 2. OG links

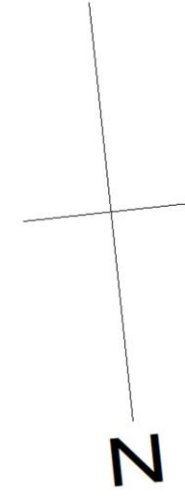

NETTOWOHNUNGSFLÄCHE = 60.80 m²

DER GRUNDRISS WURDE AB DEN BESTEHENDEN WERKPLÄNEN, SOWIE DURCH ERGÄNZENDE MASSAUFNAHMEN DURCH DIE WBG, AUF CAD DIGITALISIERT. OHNE VORGÄNGIGE KONTROLLE DER PLÄNE AUF RICHTIGKEIT VOR ORT.