
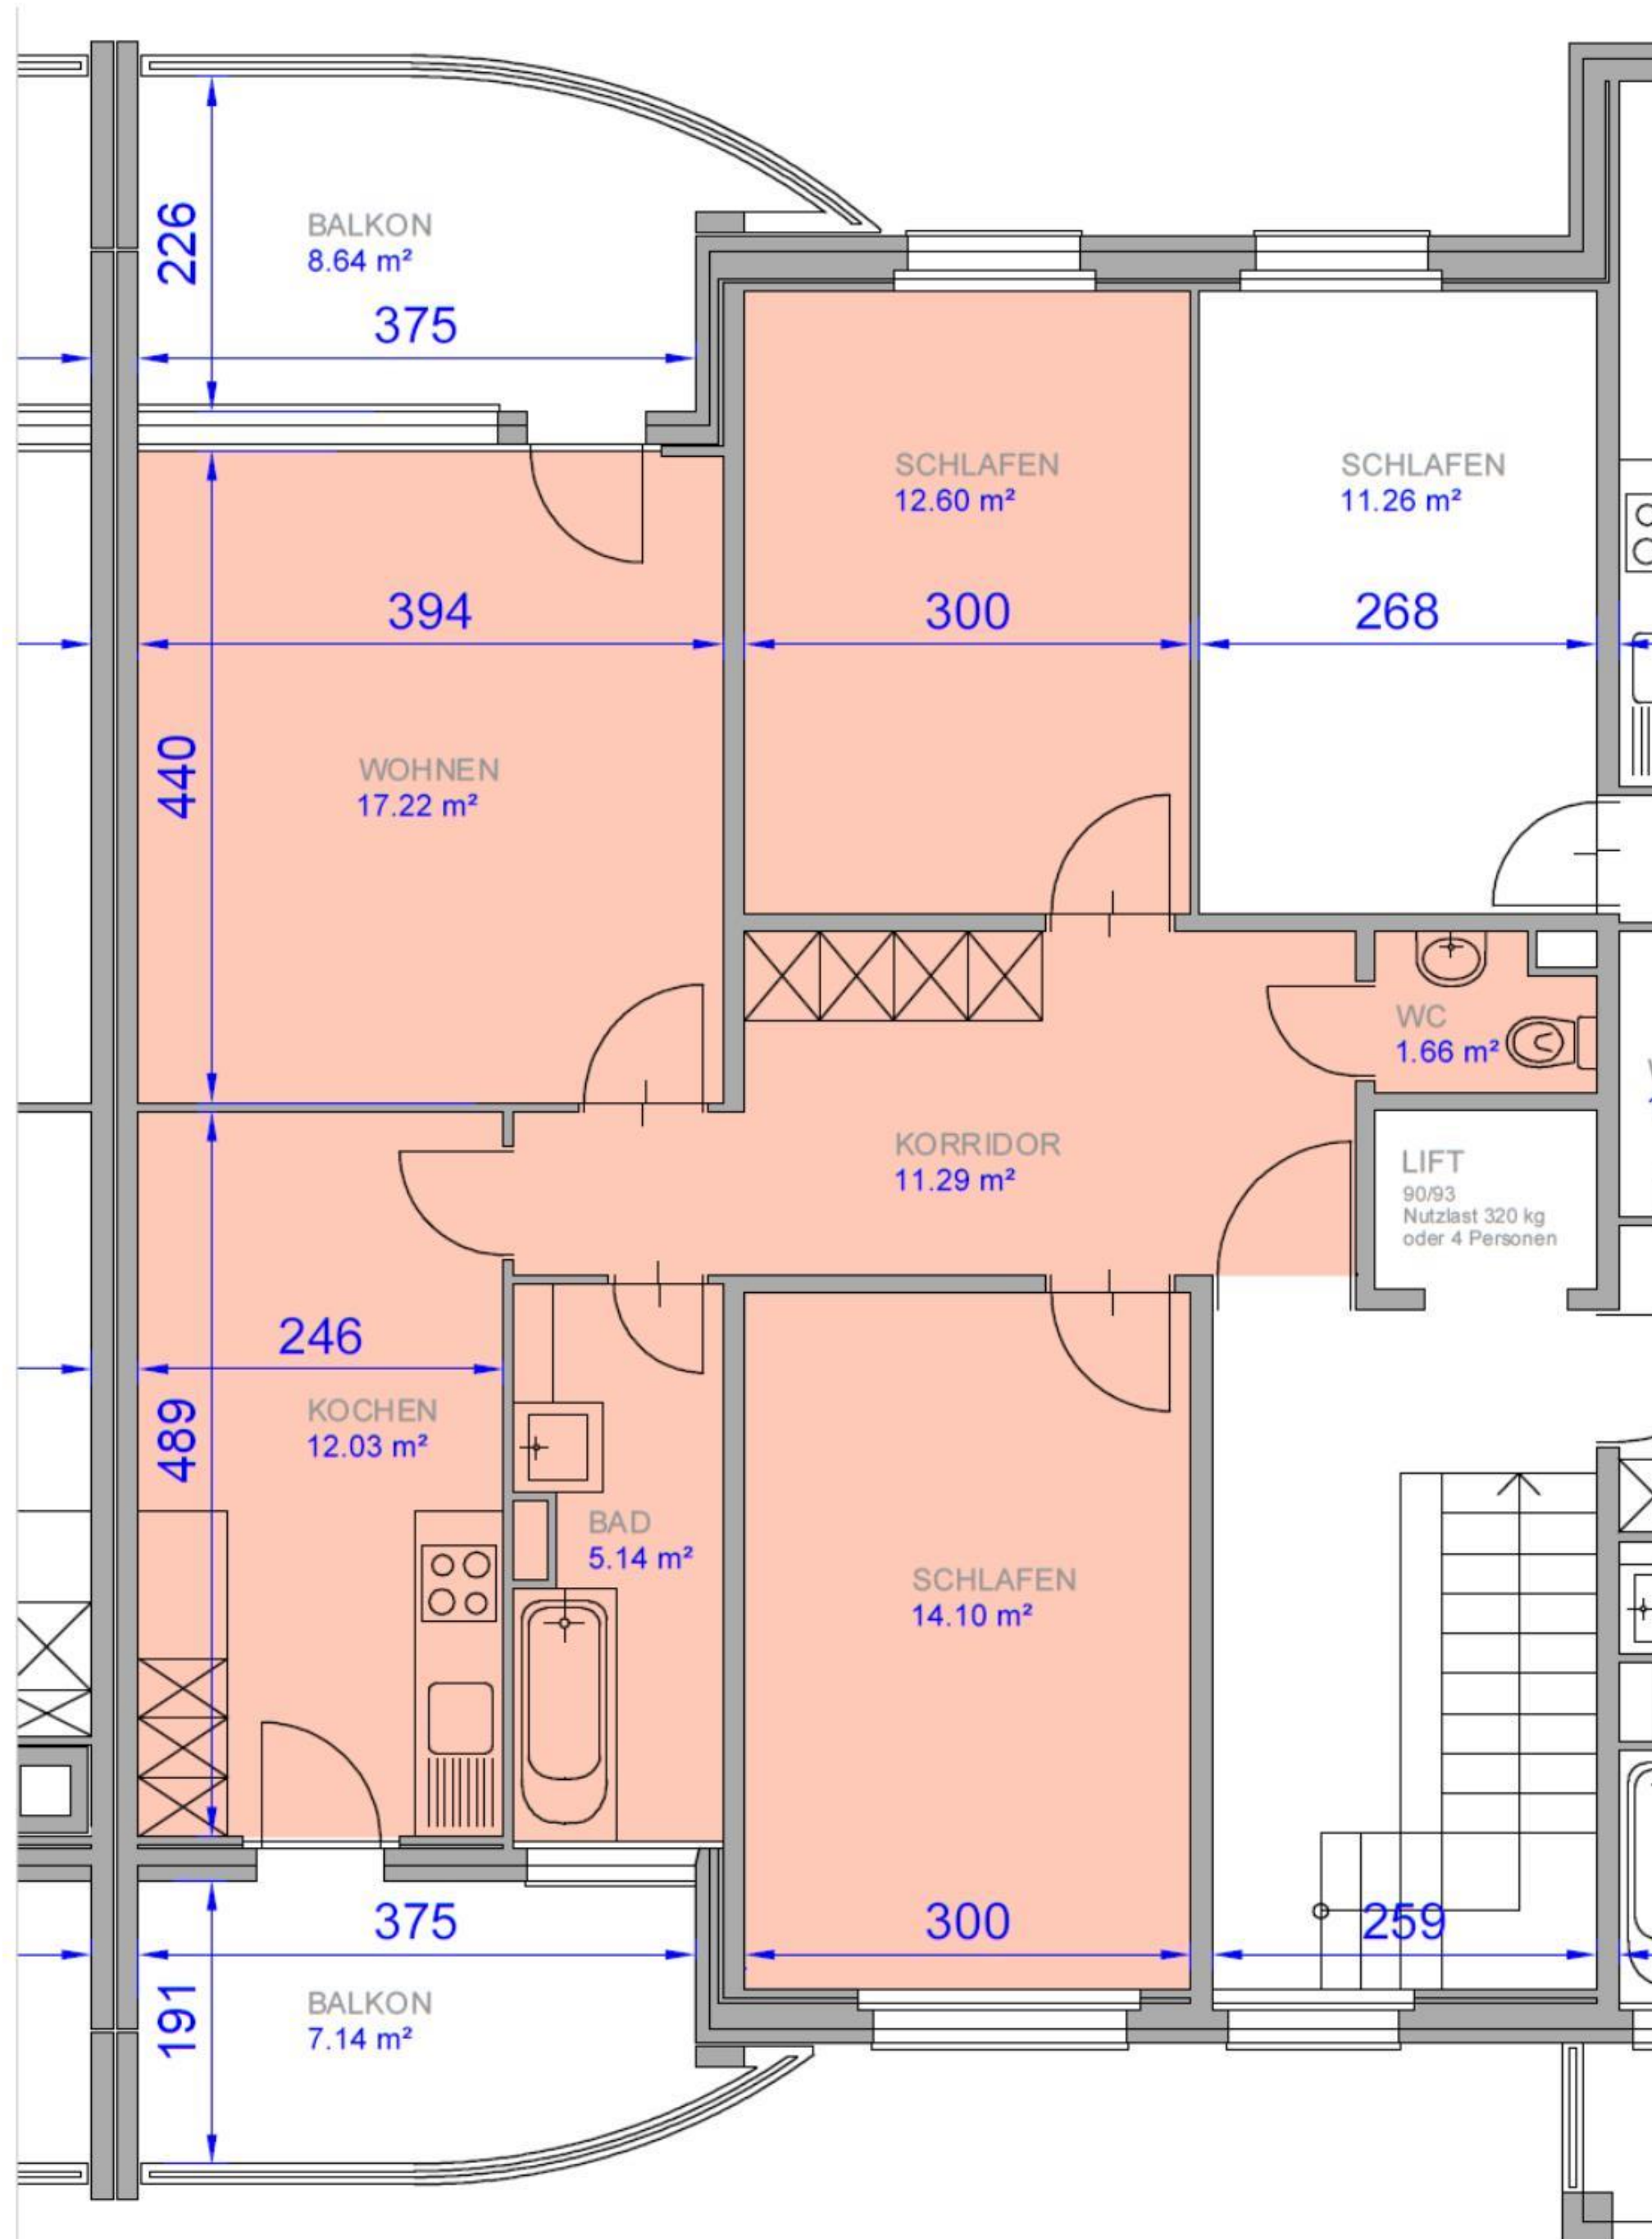
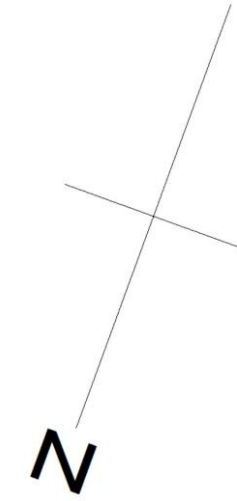


Kyburgerstrasse 7, Sursee

1041 3.5 Zi-Wohnung 4. OG links

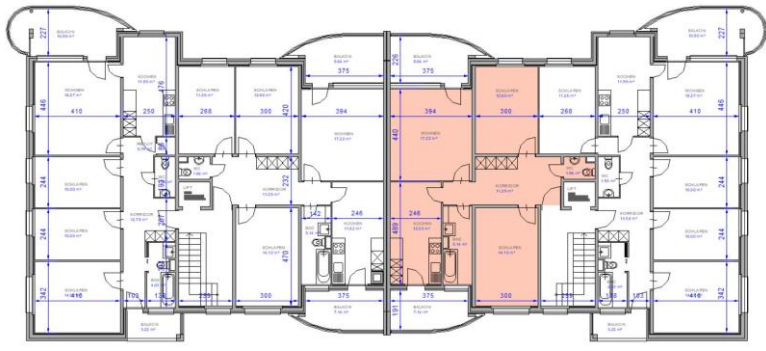

NETTOWOHNUNGSFLÄCHE = 74.04 m²

DER GRUNDRISS WURDE AB DEN BESTEHENDEN WERKPLÄNEN, SOWIE DURCH ERGÄNZENDE MASSAUFNAHMEN DURCH DIE WBG, AUF CAD DIGITALISIERT. OHNE VORGÄNGIGE KONTROLLE DER PLÄNE AUF RICHTIGKEIT VOR ORT.