
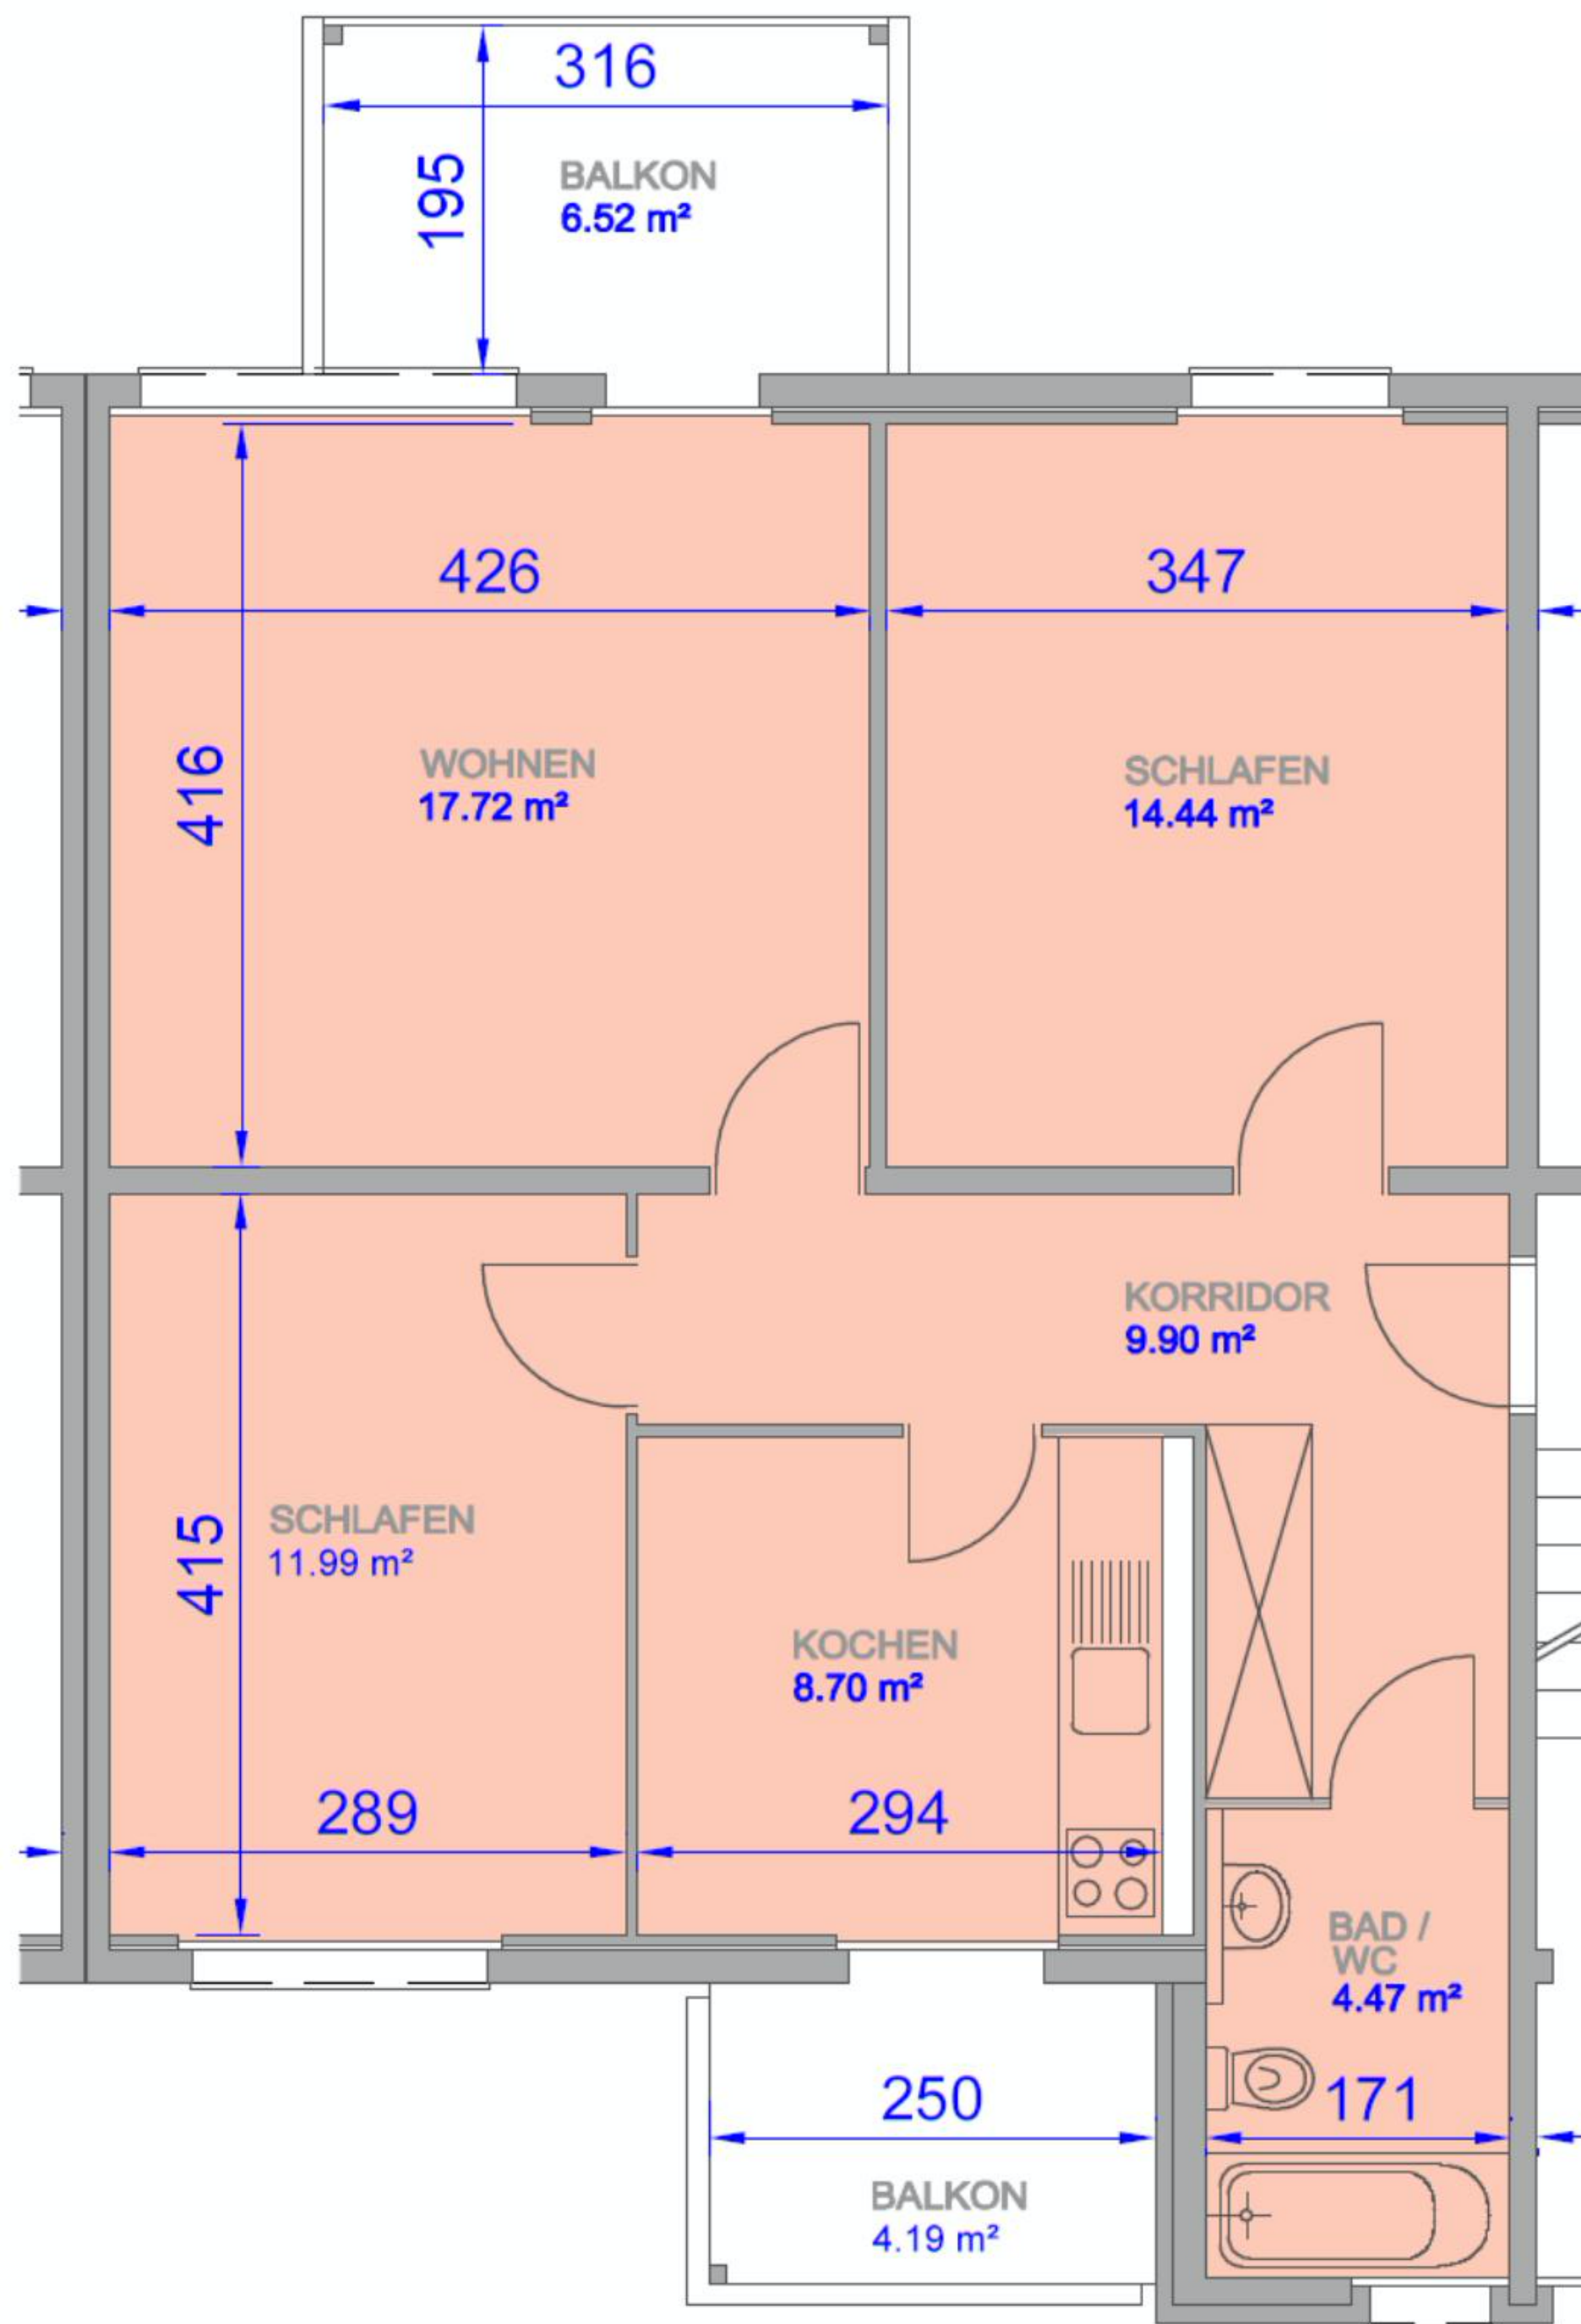
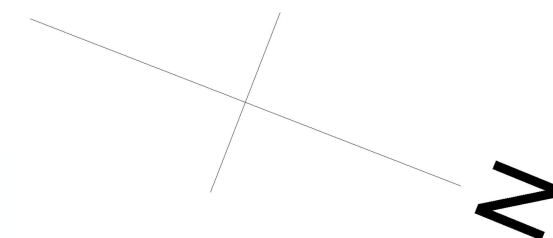


Schnydermatt 4, Sursee

1011 3 Zi-Wohnung 1. OG links

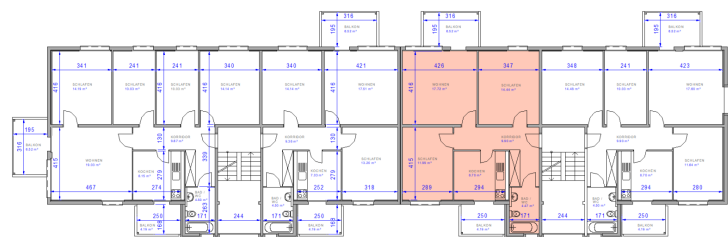

NETTOWOHNUNGSFLÄCHE = 67.22 m²

DER GRUNDRISS WURDE AB DEN BESTEHENDEN WERKPLÄNEN, SOWIE DURCH ERGÄNZENDE MASSAUFNAHMEN DURCH DIE WBG, AUF CAD DIGITALISIERT. OHNE VORGÄNGIGE KONTROLLE DER PLÄNE AUF RICHTIGKEIT VOR ORT.