
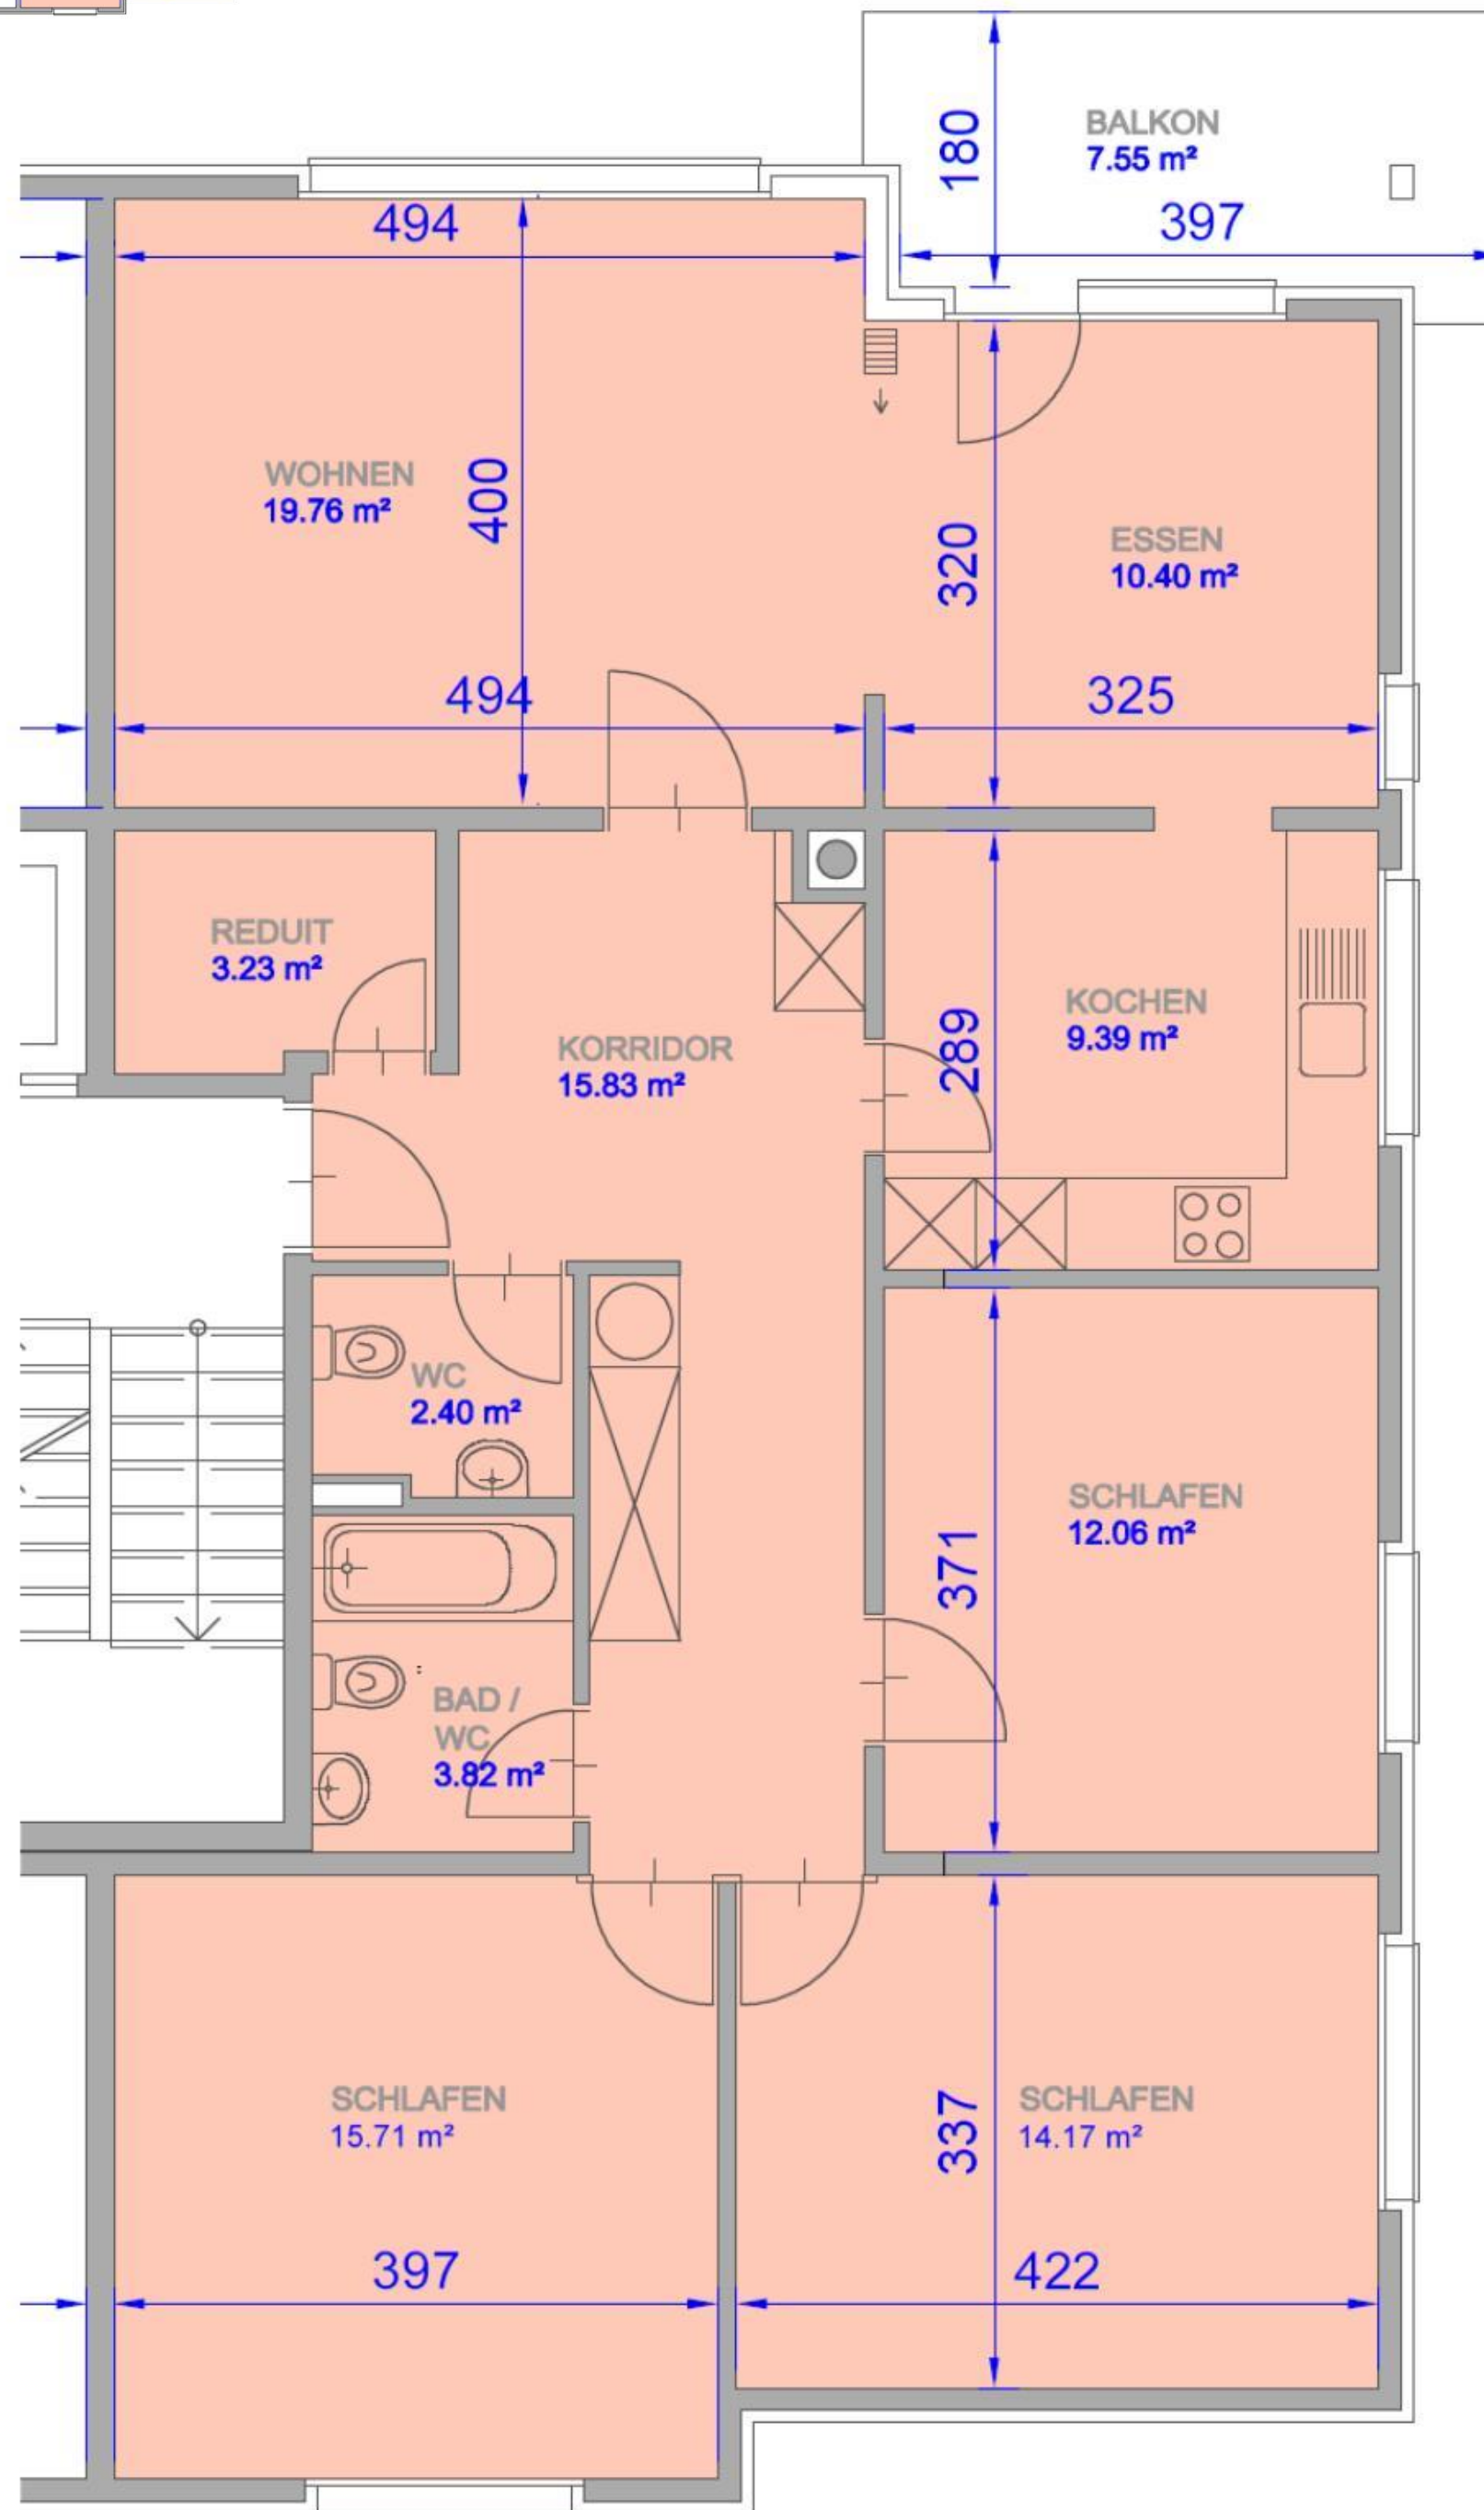
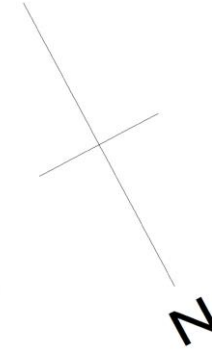


# Strassmatte 10, Sursee

## 1022 4.5 Zi-Wohnung 2. OG rechts

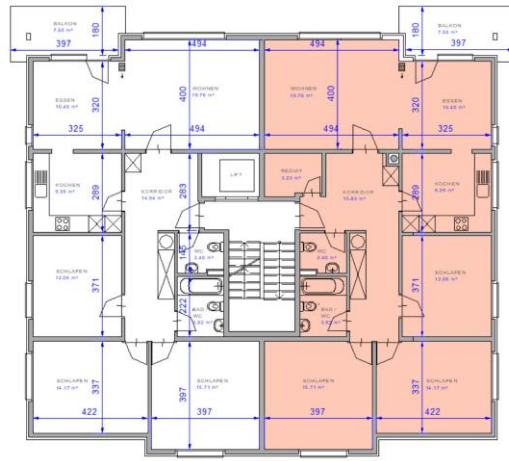

NETTOWOHNUNGSFLÄCHE = 106.77 m<sup>2</sup>

DER GRUNDRISS WURDE AB DEN BESTEHENDEN WERKPLÄNEN, SOWIE DURCH ERGÄNZENDE MASSAUFNAHMEN DURCH DIE WBG, AUF CAD DIGITALISIERT. OHNE VORGÄNGIGE KONTROLLE DER PLÄNE AUF RICHTIGKEIT VOR ORT.